

LEYENDA

- SUR Suelo Urbanizable Residencial
- SUI Suelo Urbanizable Industrial
- SUT Suelo Urbanizable Terciario
- Suelo Urbano Residencial
- Suelo Urbano Industrial
- Suelo Dotacional Red Primaria Pública
- Suelo Dotacional Red Primaria Privada
- Límite de Término
- Límite de Clases de Suelo




AYUNTAMIENTO DE:
PILAR DE LA HORADADA

**PLAN GENERAL DE ORDENACION URBANA
TEXTO REFUNDIDO JUNIO 2022**

ESCALA: **1/10000** FECHA: **A la fecha de firma** PLANO Nº: **OE - 07**

PLANO DE:
**DE ORDENACION ESTRUCTURAL
USOS GLOBALES**

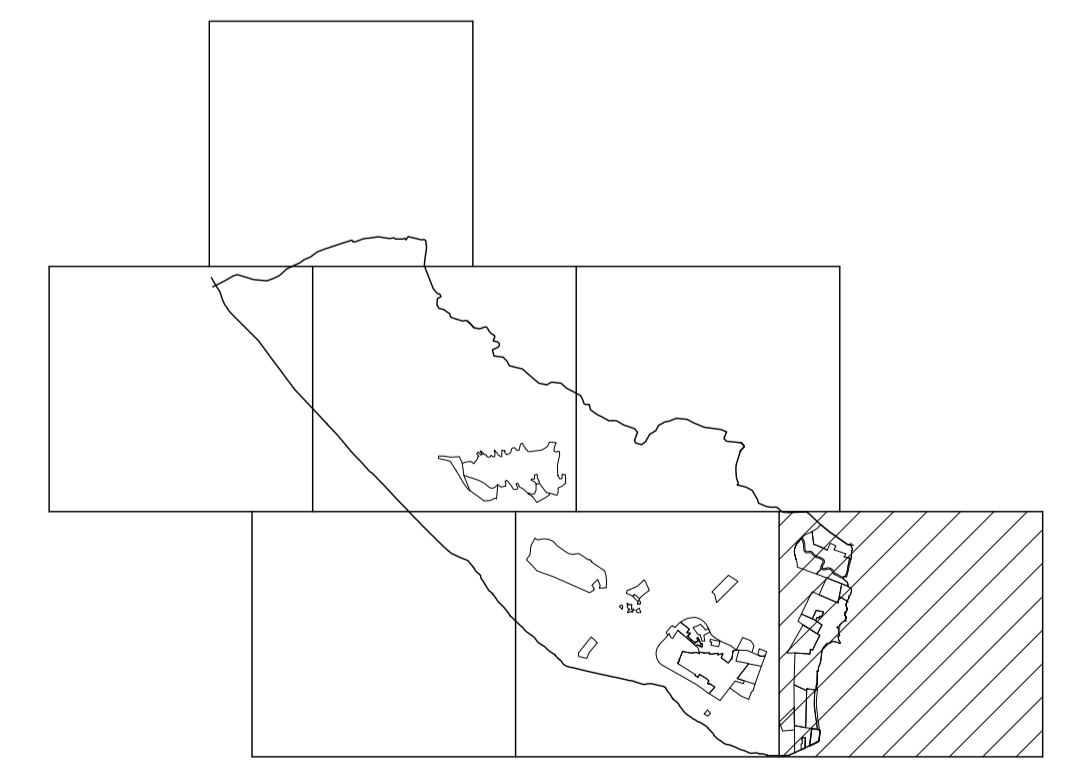

La Arquitecta MpaI.

D^a. Sonia Rosique Moya

