


LEYENDA

- Límite de Término Municipal
 - Vías Pecuarias
 - Autopista Alicante – Cartagena
 - Red Viaria
 - Suelo Dotacional Red Primaria Pública
 - Suelo Dotacional Red Primaria Privada
- ### COSTAS
- Servidumbre de Tránsito (6 metros)
 - Servidumbre de Protección (20 m. en Urbano y 100 m. en Urbanizable)
 - Zona de Influencia (500 m. en Urbanizable)
- ### CARRETERAS
- Línea de Edificación (50 m. desde arista exterior) en Autopista
 - Línea de Edificación (25 m. desde arista exterior) en C. Nacional
 - Zona de Protección (18 m. desde arista exterior) en C. Autonómicas.
- ### CAUCES
- Zona de Policía (100 metros a cada margen)

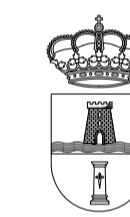


AYUNTAMIENTO DE:
PILAR DE LA HORADADA

**PLAN GENERAL DE ORDENACION URBANA
TEXTO REFUNDIDO JUNIO 2022**

ESCALA: **1/10000** FECHA: **A la fecha de firma** PLANO Nº: **OE - 08**

PLANO DE:
**DE ORDENACION ESTRUCTURAL
ESTRUCTURA TERRITORIAL**

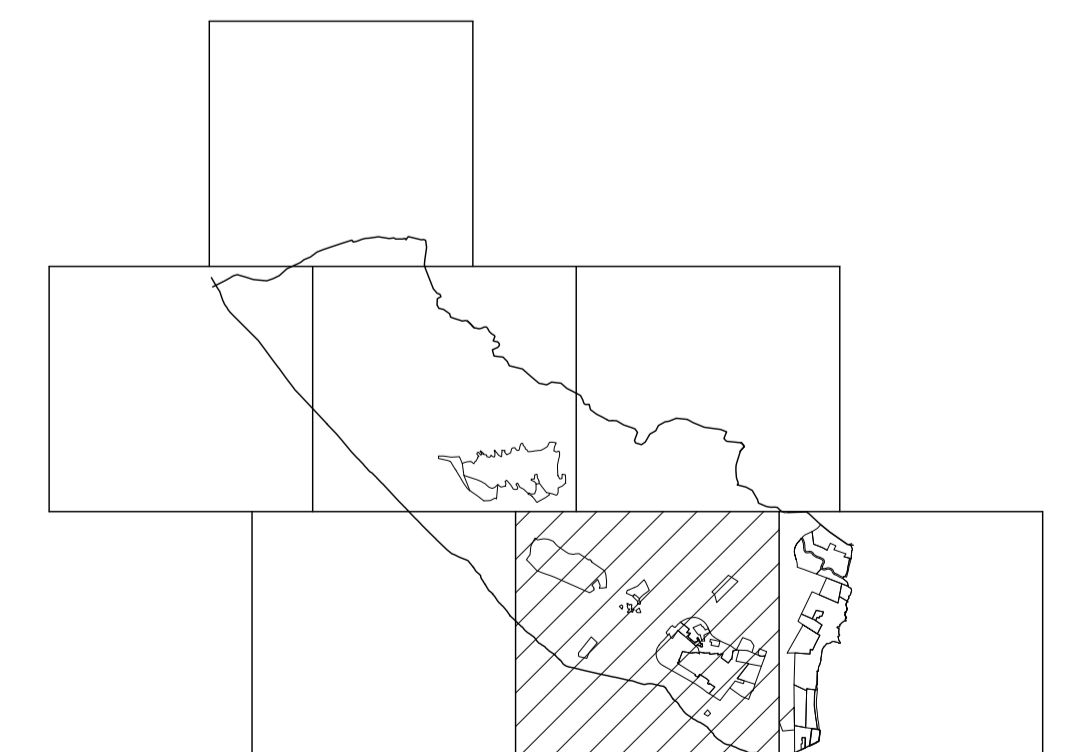

La Arq. Mpal.

D^a. Sonís Rosique Moya

