









LEYENDA




--- Límite de Término Municipal

-  Vías Pecuarias
-  Autopista Alicante – Cartagena
-  Red Viaria
-  Suelo Dotacional Red Primaria Pública
-  Suelo Dotacional Red Primaria Privada


COSTAS


-  Servidumbre de Tránsito (6 metros)
-  Servidumbre de Protección (20 m. en Urbano y 100 m. en Urbanizable)
-  Zona de Influencia (500 m. en Urbanizable)

CARRETERAS

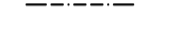-  Línea de Edificación (50 m. desde arista exterior) en Autopista
-  Línea de Edificación (25 m. desde arista exterior) en C. Nacional
-  Zona de Protección (18 m. desde arista exterior) en C. Autonómicas.

CAUCES

-  Zona de Policía (100 metros a cada margen)

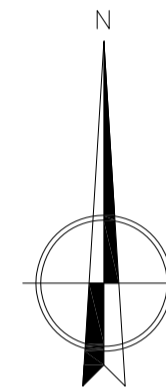


AYUNTAMIENTO DE:

PILAR DE LA HORADADA

**PLAN GENERAL DE ORDENACION URBANA
TEXTO REFUNDIDO JUNIO 2022**

ESCALA: **1/10000** FECHA: **A la fecha de firma** PLANO N.º: **OE - 06**

PLANO DE: **DE ORDENACION ESTRUCTURAL
ESTRUCTURA TERRITORIAL**

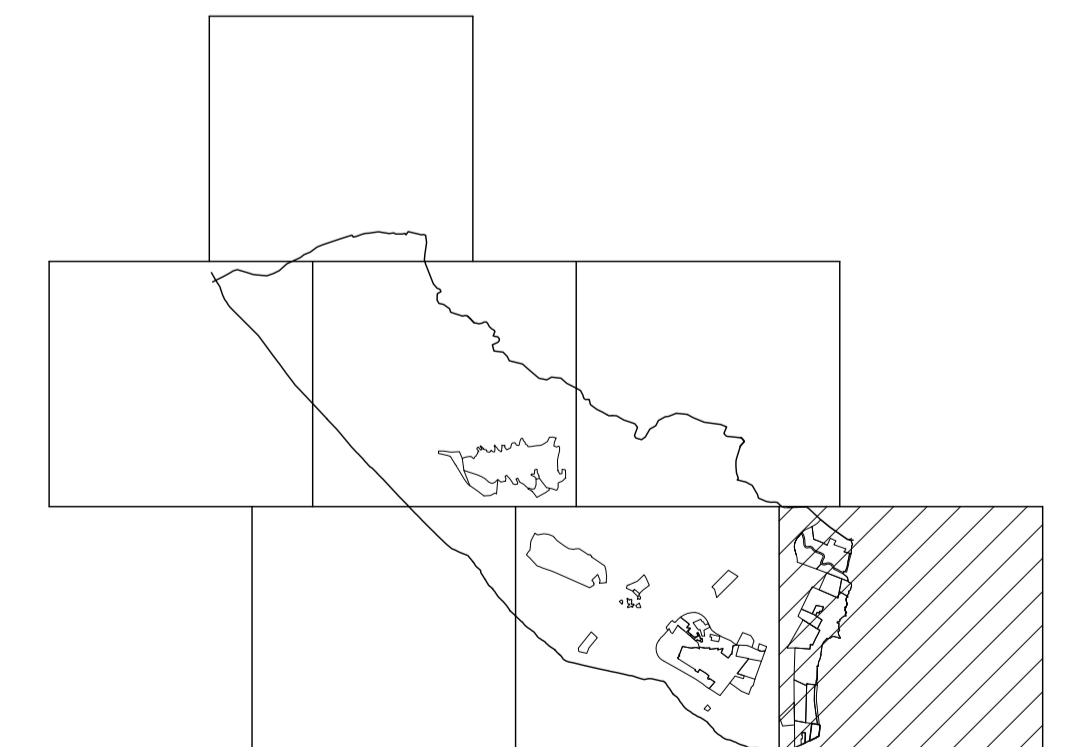

La Arquitecta MpaI.

D.ª. Sonia Rosique Moya