


LEYENDA

- Límite de Término Municipal
- Límite de Sector y U.E.
- Superficie adscrita a Sector R/V
- Resto suelo urbano, aplicación directa art. 63 L.A.R.U.

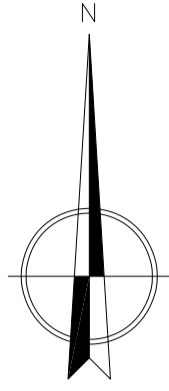


AYUNTAMIENTO DE:

PILAR DE LA HORADADA

PLAN GENERAL DE ORDENACION URBANA TEXTO REFUNDIDO JUNIO 2022

ESCALA: 1/5000 FECHA: A la fecha de firma PLANO Nº: OE - 09

PLANO DE: DE ORDENACION ESTRUCTURAL
DELIMITACION DE SECTORES Y AREAS DE REPARTO

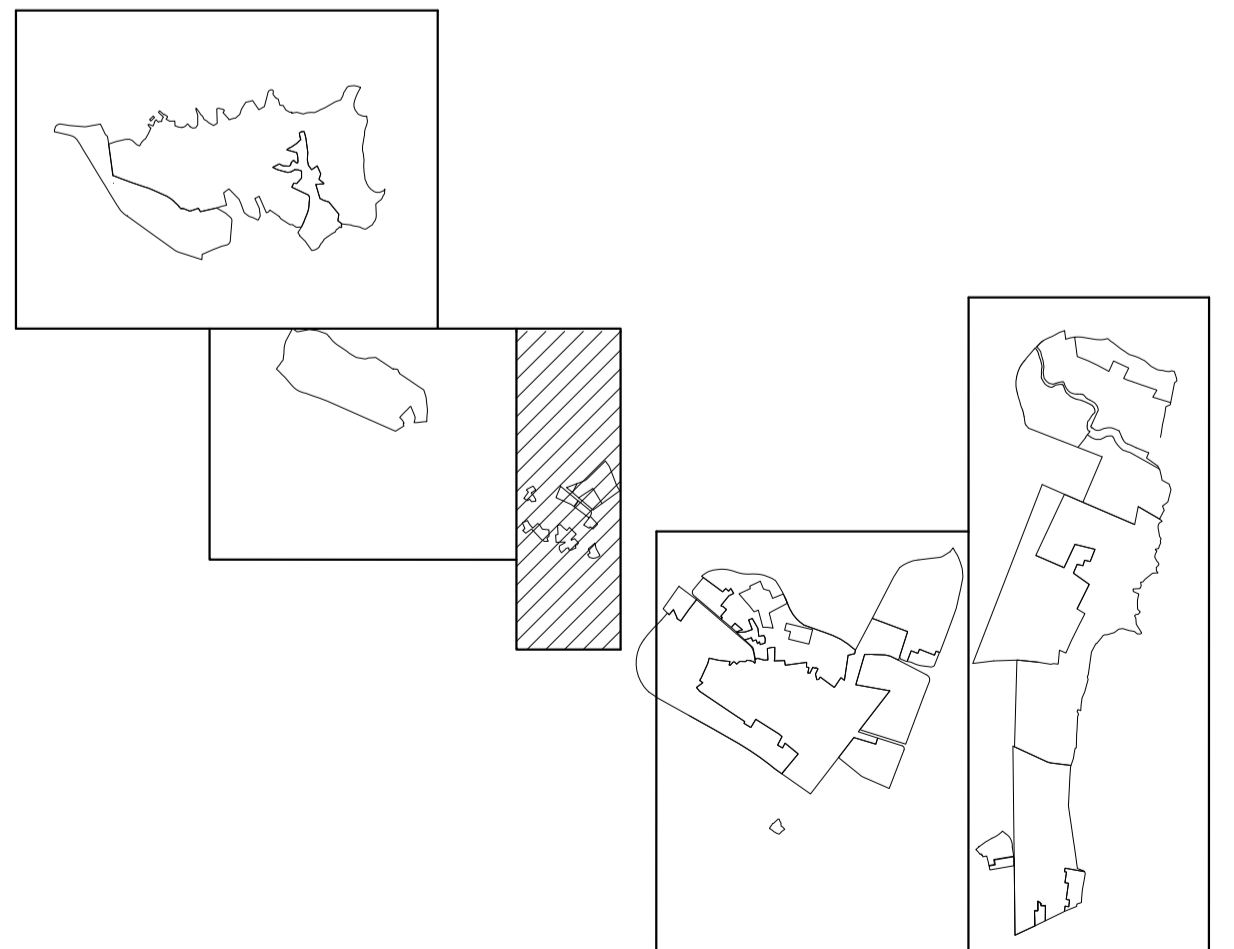

La Arquitecta Mpal.

D^a. Sonia Rosique Moya