


LEYENDA

- Límite de Término Municipal
- Límite de Sector y U.E.
- Superficie adscrita a Sector R/V
- Resto suelo urbano, aplicación directa art. 63 L.A.R.U.

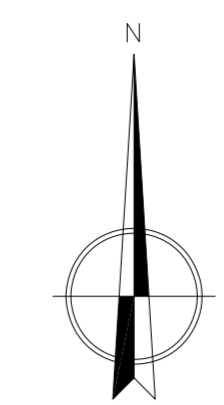

SECTOR HOTELERO-GOLF-RESIDENCIAL




AYUNTAMIENTO DE:
PILAR DE LA HORADADA

**PLAN GENERAL DE ORDENACION URBANA
TEXTO REFUNDIDO JUNIO 2022**

ESCALA: 1/5000 FECHA: A la fecha de firma PLANO Nº: OE - 09

PLANO DE:
**DE ORDENACION ESTRUCTURAL
DELIMITACION DE SECTORES Y AREAS DE REPARTO**

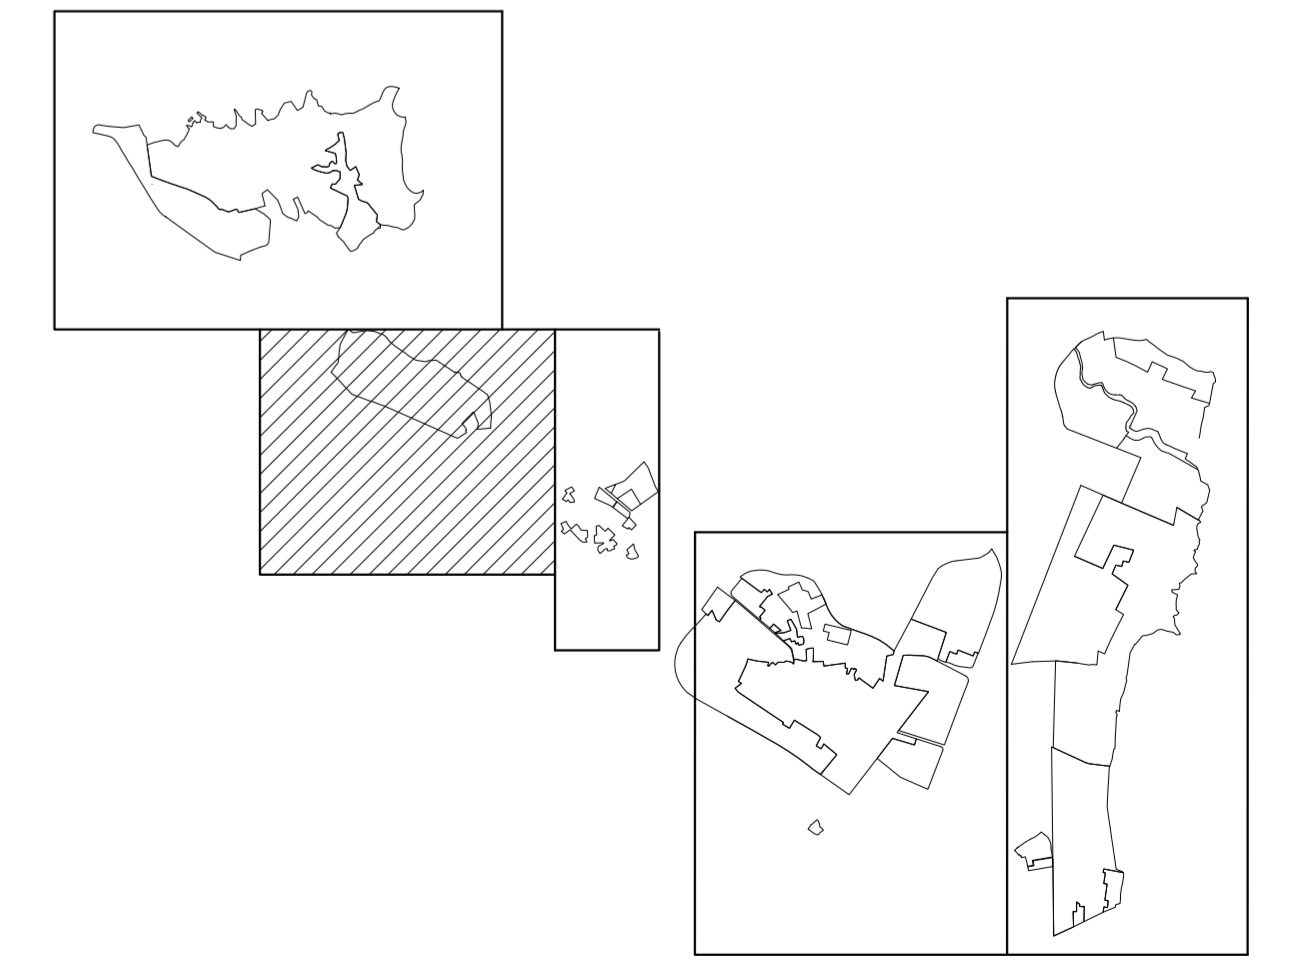

La Arquitecta Rápida.

D^a. Sonia Rosique Moyá