


# LEYENDA

- Límite de Término Municipal
- Límite de Sector y U.E.
- Superficie adscrita a Sector R/V
- Resto suelo urbano, aplicación directa art. 63 L.A.R.U.

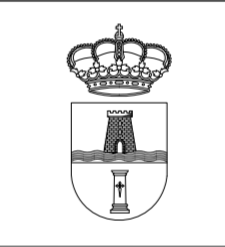


AYUNTAMIENTO DE:  
**PILAR DE LA HORADADA**

## PLAN GENERAL DE ORDENACION URBANA TEXTO REFUNDIDO JUNIO 2022

ESCALA: 1/5000      FECHA: A la fecha de firma      PLANO Nº: OE - 09

PLANO DE:  
DE ORDENACION ESTRUCTURAL  
DELIMITACION DE SECTORES Y AREAS DE REPARTO

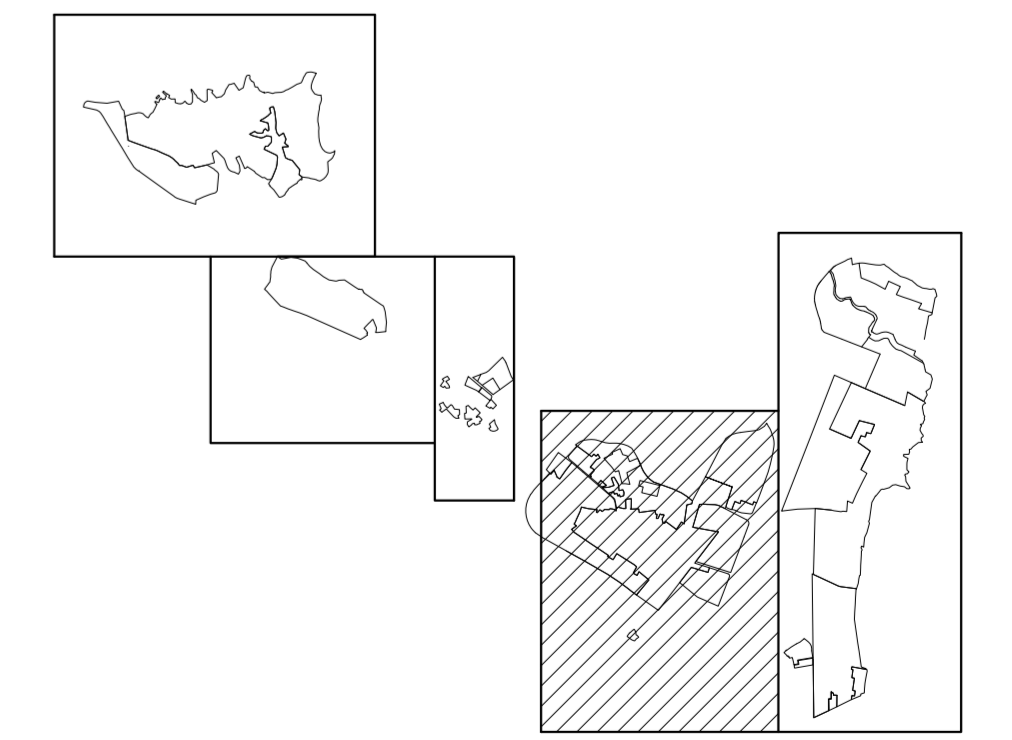

La Arquitecta Mªpel.

Dª. Sonia Rosique Mayo

