

# LEYENDA


- Límite de Término Municipal
-  Zonas Residenciales de Núcleos Tradicionales o Rurales
-  Zonas Residenciales de Ordenación por Edificación según Alineación de Vial
-  Zonas Residenciales de Ordenación por Edificación Aislada
-  Zonas Residenciales de Ordenación por Volumetría Específica
-  Zonas Industriales
-  Zonas Verdes Red Primaria
-  Zonas Dotacionales Públicas de Red Primaria
-  Red Vialia Primaria
-  Zonas Dotacionales Privadas de Red Primaria

AYUNTAMIENTO DE:  
**PILAR DE LA HORADADA**

PLAN GENERAL DE ORDENACION URBANA  
**TEXTO REFUNDIDO JUNIO 2022**

ESCALA: 1/5000      FECHA: A la fecha de firma      PLANO Nº: OE - 10

PLANO DE:  
DE ORDENACION ESTRUCTURAL  
ZONAS DE ORDENACION URBANISTICA. RED PRIMARIA

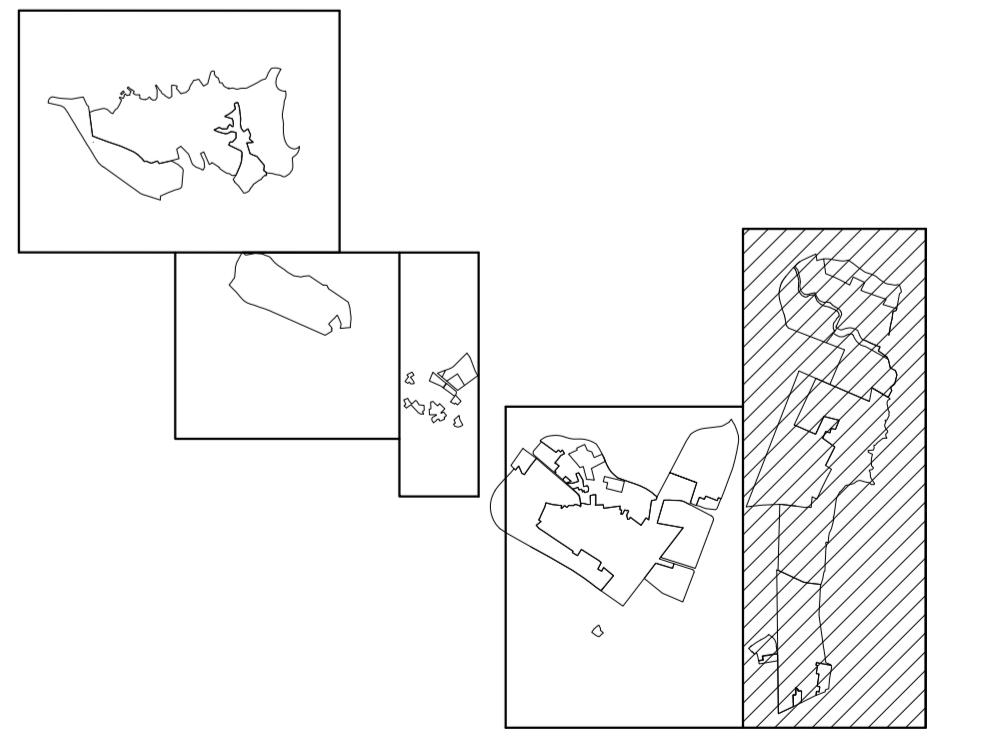

La Arquitecta Mpsl.

D<sup>a</sup>. Sonia Rosique Moyá

