


LEYENDA

- Límite de Término Municipal
-  Zonas Residenciales de Núcleos Tradicionales o Rurales
-  Zonas Residenciales de Ordenación por Edificación según Alineación de Vial
-  Zonas Residenciales de Ordenación por Edificación Aislada
-  Zonas Residenciales de Ordenación por Volumetría Específica
-  Zonas Industriales
-  Zonas Verdes Red Primaria
-  Zonas Dotacionales Públicas de Red Primaria
-  Red Vial Primaria
-  Zonas Dotacionales Privadas de Red Primaria

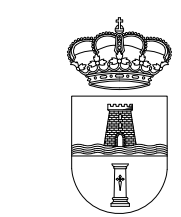


AYUNTAMIENTO DE:

PILAR DE LA HORADADA

PLAN GENERAL DE ORDENACION URBANA TEXTO REFUNDIDO JUNIO 2022

ESCALA: 1/5000 FECHA: A la fecha de firma PLANO Nº: OE - 10

PLANO DE: DE ORDENACION ESTRUCTURAL
ZONAS DE ORDENACION URBANISTICA. RED PRIMARIA

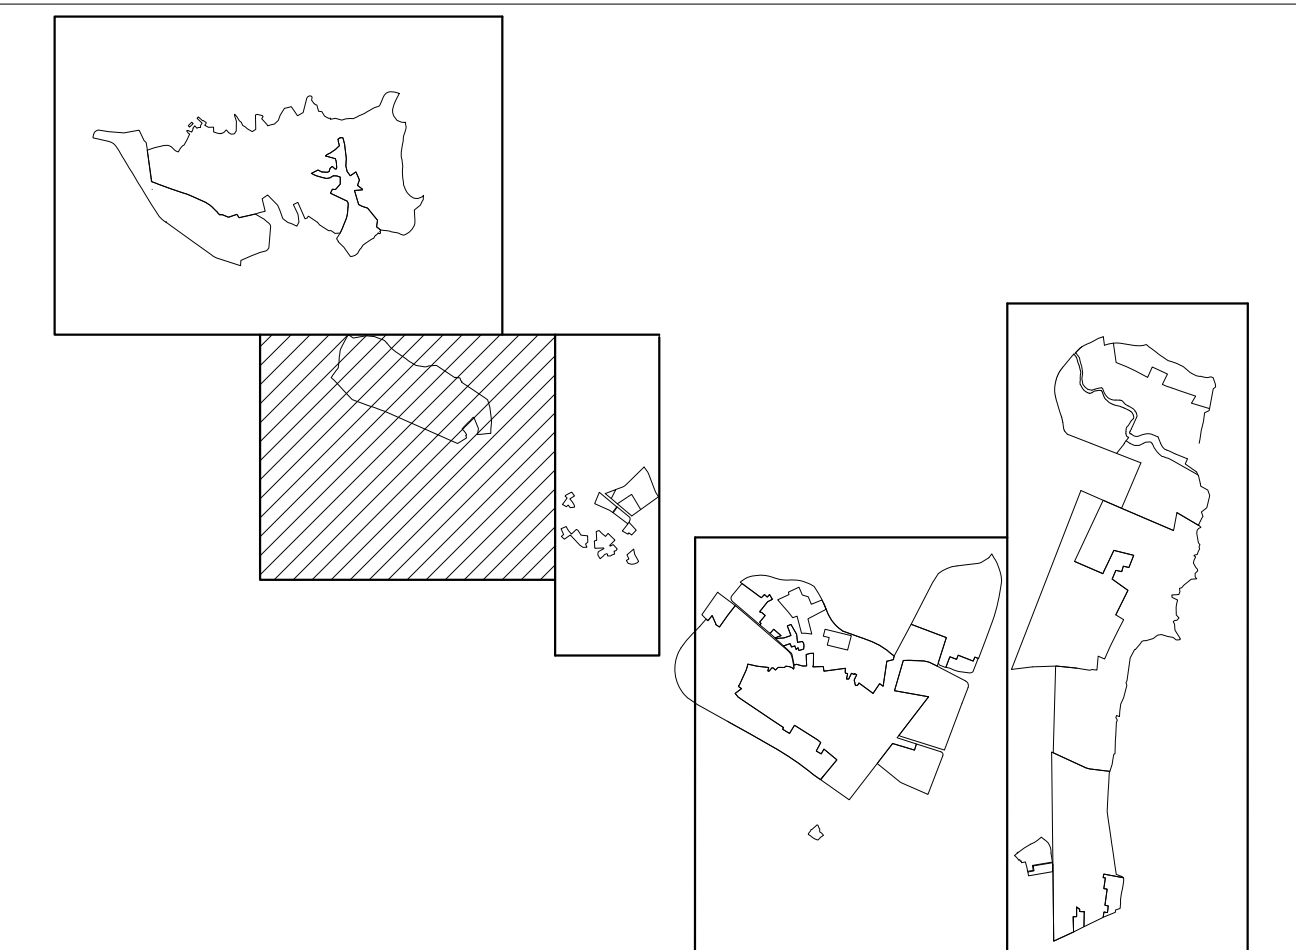

La Arquitecta Mªpal.

Dª. Sonia Rosique Moya