

# LEYENDA

- Límite de Término Municipal
-  Zonas Residenciales de Núcleos Tradicionales o Rurales
-  Zonas Residenciales de Ordenación por Edificación según Alineación de Vial
-  Zonas Residenciales de Ordenación por Edificación Aislado
-  Zonas Residenciales de Ordenación por Volumetría Específica
-  Zonas Industriales
-  Zonas Verdes Red Primaria
-  Zonas Dotacionales Públicas de Red Primaria
-  Red Vial Primaria
-  Zonas Dotacionales Privadas de Red Primaria



AYUNTAMIENTO DE:


PILAR DE LA HORADADA

PLAN GENERAL DE ORDENACION URBANA

**TEXTO REFUNDIDO JUNIO 2022**

ESCALA: 1/5000      FECHA: A la fecha de firma      PLANO Nº: OE - 10

PLANO DE: DE ORDENACION ESTRUCTURAL  
ZONAS DE ORDENACION URBANISTICA. RED PRIMARIA

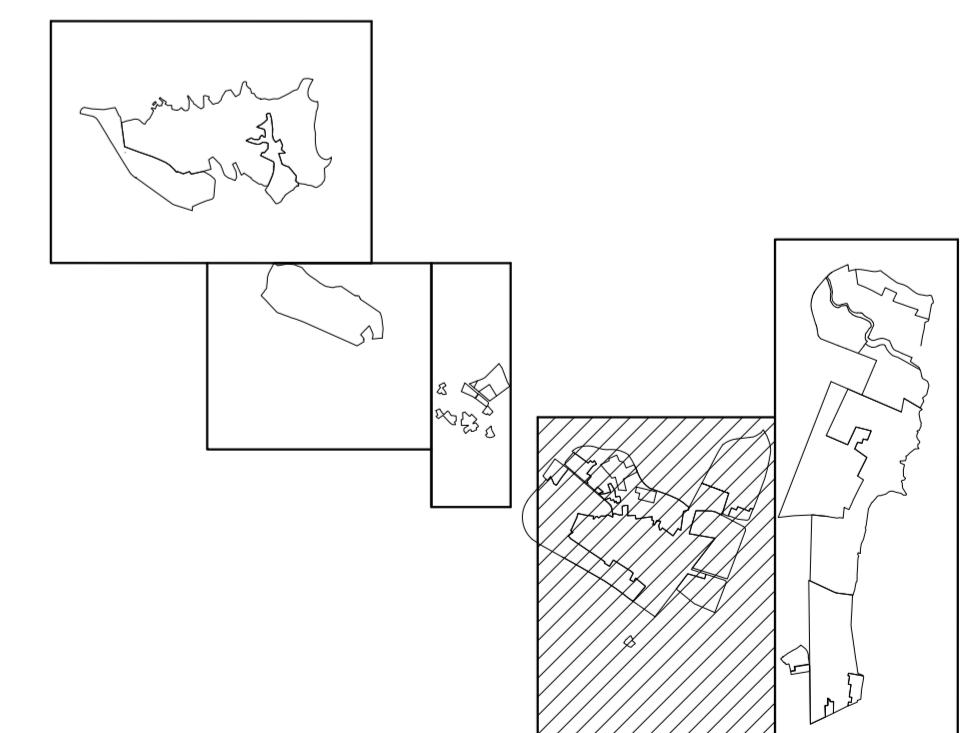

La Arquitecta Mªpal.

Dª. Sonia Rosique Moyá