

LEYENDA

SUBZONAS:

CLAVE	(11) Núcleo Hco. Tradicional	(Subzona 1)	CLAVE	(41) Volumetría Específica Unifamiliar
(12) Núcleos Rurales	(Subzona 2)	(42) " " Plurifamiliar	(43) " " Existente	(51) Industrial por Alineación o Vial
(2) Entre Medianeras	(Subzona 3)	(52) " " Aislada	(53) " " Transitoria	(6) Conservación de la Edificación
(3) " " " "	(Subzona 1)	(61) " " Conservación de arbolado o elementos	(7) Suelo Libre Privado	(8) VER PLAN PARCIAL Y/O P. REPARCELACIÓN
(31) Aislada Unifamiliar	(Subzona 2)			
(32) " " " "	(Subzona 3)			
(33) " " " "	(Subzona 1)			
(34) Aislada Plurifamiliar	(Subzona 2)			
(35) " " " "	(Subzona 3)			
(36) " " " "				
(37) " " " "				

USOS EXCLUSIVOS:

CLAVE	(H) Hotelero	(C) Comercial
-------	--------------	---------------

DOTACIONES:

CLAVE	(ZV) Zona Verde Red Primaria	(ZV) Zona Verde Red Secundaria
(V) V	Viarío	(a) Aparcamiento
(A) A	Aparcamiento	(ec) Educativo-cultural
(EC) EC	Educativo-cultural	(DPG) DPG
(DR) DR	Deportivo-recreativo Red Primaria	(dr) Deportivo-recreativo Red Secundaria
(AS) AS	Asistencial-Social	(as) Asistencial-Social
(AI) AI	Administrativo-Institucional	(ai) Administrativo-Institucional
(IU) IU	Infraestructuras-servicios urbanos	(ST) ST
		(iu) Infraestructuras-servicios urbanos

El símbolo de asterisco (*) a continuación de cualquiera de las siglas de dotacional equivale a PROPIEDAD PRIVADA

12.25	Rosante
—	Alineaciones
B+1	Alturas de la Edificación
—	Límite de Suelo Urbano
—	Límite de Sector, Unidad de Ejecución o Plan de Reforma Interior
—	Límite Núcleo Hco. Tradicional
—	Línea de Z.M.T.
—	Límite de Protección del Dominio Público Marítimo-Terrestre
—	Límite de Servidumbre de Transito
(U.E./I)	Unidad de Ejecución n° (en suelo urbanizable)
(U.E./A)	Unidad de Ejecución letra (en suelo urbano)
SECTOR R/I	Sector de Plan Parcial
E.D.	Estudio de Detalle




AYUNTAMIENTO DE:

PILAR DE LA HORADADA

PLAN GENERAL DE ORDENACION URBANA TEXTO REFUNDIDO JUNIO 2022

ESCALA:	1/2000	FECHA:	A la fecha de firma	PLANO N°:	OP - 03
---------	--------	--------	---------------------	-----------	---------

PLANO DE: ORDENACION PORMENORIZADA

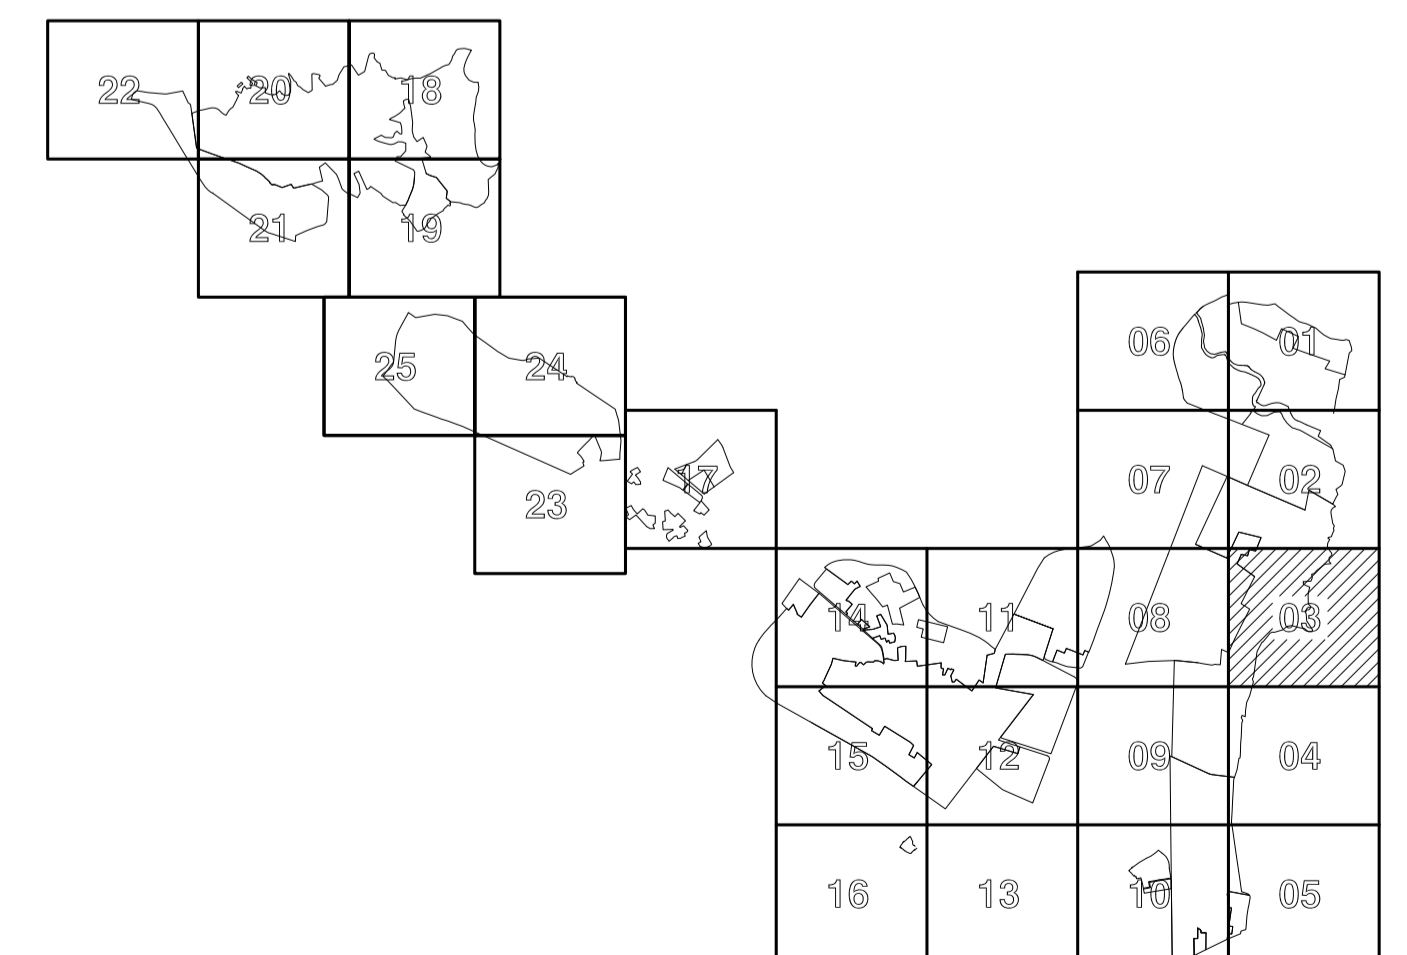

La Arquitecta Nipal.

Dª. Sonia Rosique Moya

