

LEYENDA

SUBZONAS:

CLAVE	<ul style="list-style-type: none"> 11 Núcleo Hco. Tradicional 12 Núcleos Rurales 21 Entre Medianeras 22 " " " 23 " " " 31 Aislada Unifamiliar 32 " " " 33 " " " 34 Aislada Plurifamiliar 35 " " " 36 " " " 	<ul style="list-style-type: none"> (Subzona 1) (Subzona 2) (Subzona 3) (Subzona 1) (Subzona 2) (Subzona 3) (Subzona 1) (Subzona 2) (Subzona 3) 	CLAVE <ul style="list-style-type: none"> 41 Volumetría Específica Unifamiliar 42 " " Plurifamiliar 43 " " Existente 51 Industrial por Alineación o Vial 52 " " Aislada 53 " " Transitoria 61 Conservación de la Edificación 62 Conservación de arbolado o elementos 71 Suelo Libre Privado 81 VER PLAN PARCIAL Y/O P. REPARCELACIÓN
--------------	---	---	--

USOS EXCLUSIVOS:

CLAVE	<ul style="list-style-type: none"> H Hotelero C Comercial 	SUELO NO URBANIZABLE: Ver Plano de Clasificación de Suelo NUC No Urbanizable Común NUPE No Urbanizable Protección Especial NUPEH No Urbanizable Protección Especial Hidráulica NUPEC No Urbanizable Protección Especial Costas NUPI No Urbanizable Protección Infraestructuras
--------------	---	---


DOTACIONES:

CLAVE	<ul style="list-style-type: none"> ZV Zona Verde Red Primaria V v Vial A Aparcamiento EC Educativo-cultural DR Deportivo-recreativo Red Primaria AS Asistencial-Social AI Administrativo-Institucional IU Infraestructuras-servicios urbanos 	<ul style="list-style-type: none"> SL Zona Verde Red Secundaria ZV Zona Verde Red Secundaria a Aparcamiento ec Educativo-cultural DR Deportivo-recreativo Red Secundaria as Asistencial-Social ai Administrativo-Institucional IU Infraestructuras-servicios urbanos
--------------	--	--

El símbolo de asterisco (*) a continuación de cualquiera de las siglas de dotacional equivale a PROPIEDAD PRIVADA

12.25 Rosante
 Alineaciones
 B+1 Alturas de la Edificación
 Límite de Suelo Urbano
 Límite de Sector, Unidad de Ejecución o Plan de Reforma Interior
 Límite Núcleo Hco. Tradicional
 Línea de Z.M.T.
 Límite de Protección del Dominio Público Marítimo-Terrestre
 Límite de Servidumbre de Transito

U.E./1 Unidad de Ejecución n° (en suelo urbanizable)
 U.E./A Unidad de Ejecución letra (en suelo urbano)
 SECTOR R/1 Sector de Plan Parcial
 E.D. Estudio de Detalle

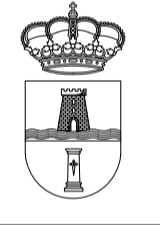


AYUNTAMIENTO DE:
PILAR DE LA HORADADA

PLAN GENERAL DE ORDENACION URBANA TEXTO REFUNDIDO JUNIO 2022

ESCALA: 1/2000 FECHA: A la fecha de firma PLANO Nº: OP - 04

PLANO DE: ORDENACION PORMENORIZADA

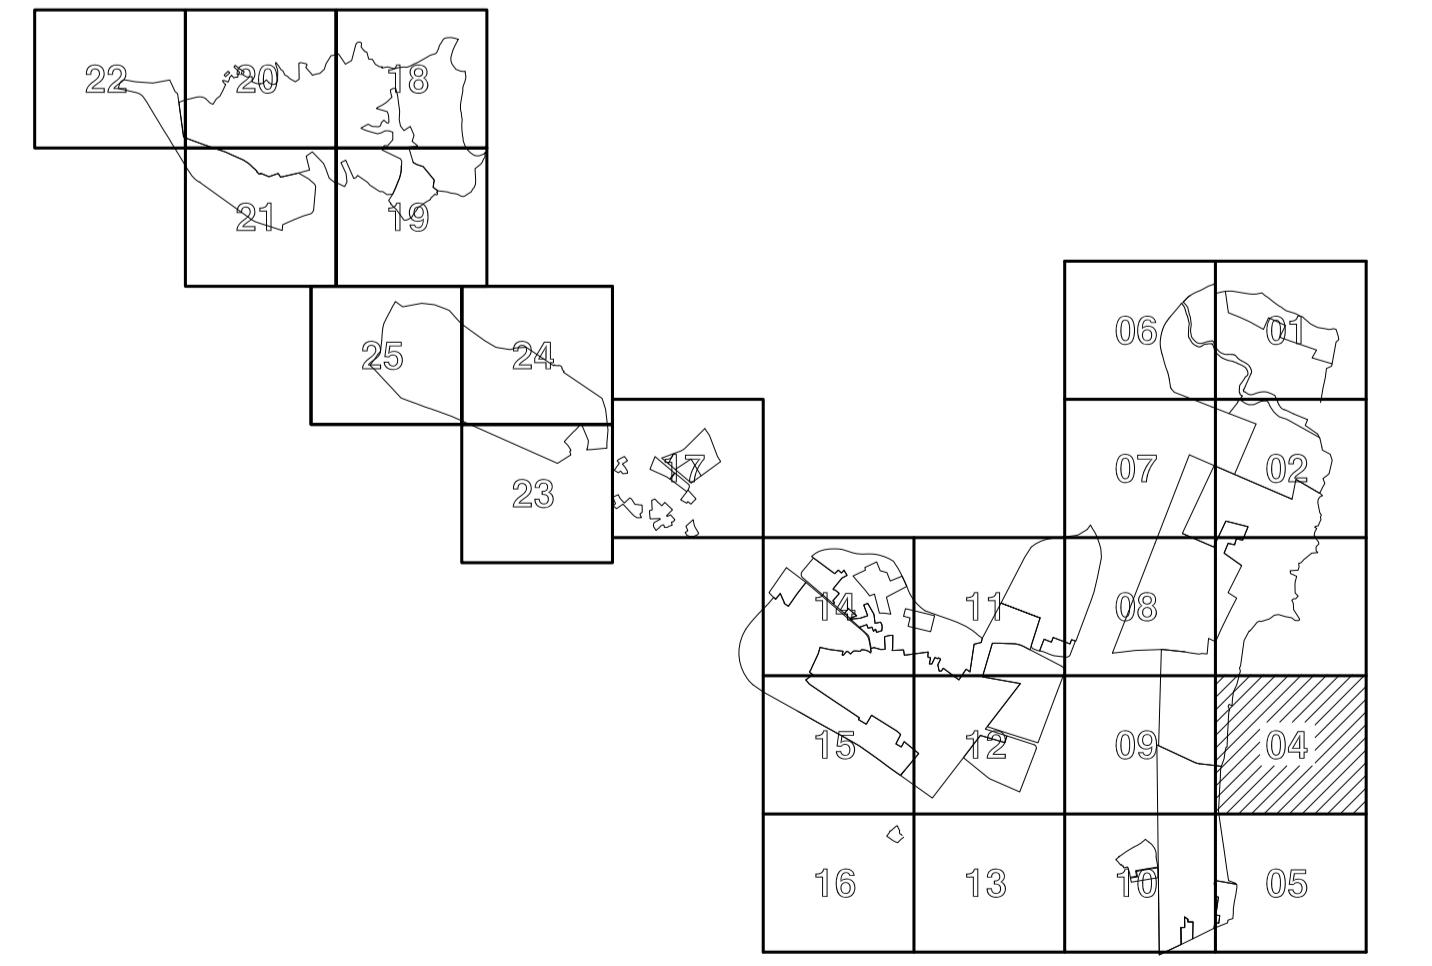

La Arquitecta Mipal.

Dª. Sonia Rosque Moya