

LEYENDA

SUBZONAS:

CLAVE		CLAVE
11 Núcleo Hco. Tradicional	(Subzona 1)	41 Volumetría Específica Unifamiliar
12 Núcleos Rurales	(Subzona 2)	42 " " Plurifamiliar
21 Entre Medianeras	(Subzona 3)	43 " " Existente
31 Aislada Unifamiliar	(Subzona 1)	51 Industrial por Alineación o Vial
32 " " (Subzona 2)	(Subzona 2)	52 " " Aislada
33 " " (Subzona 3)	(Subzona 3)	53 " " Transitoria
34 Aislada Plurifamiliar	(Subzona 1)	61 Conservación de la Edificación
35 " " (Subzona 2)	(Subzona 2)	62 Conservación de arbolado o elementos
36 " " (Subzona 3)	(Subzona 3)	71 Suelo Libre Privado
		81 VER PLAN PARCIAL Y/O P. REPARCELACIÓN

USOS EXCLUSIVOS:

CLAVE	SUELO NO URBANIZABLE:
H Hotelero	Ver Plano de Clasificación de Suelo
C Comercial	NUC No Urbanizable Común
	NUPE No Urbanizable Protección Especial
	NUPEH No Urbanizable Protección Especial Hidráulica
	NUPEC No Urbanizable Protección Especial Costas
	NUPI No Urbanizable Protección Infraestructuras

DOTACIONES:

CLAVE	CLAVE
ZV Zona Verde Red Primaria	SIL Zona Verde Red Secundaria
V v Vial	a Aparcamiento
A Aparcamiento	ec Educativo-cultural
EC Educativo-cultural	SEQED Educativo-cultural
DR Deportivo-recreativo Red Primaria	DPG Deportivo-recreativo Red Secundaria
AS Asistencial-Social	as Asistencial-Social
AI Administrativo-Institucional	ai Administrativo-Institucional
IU Infraestructuras-servicios urbanos	ST IU Infraestructuras-servicios urbanos

El símbolo de asterisco (*) a continuación de cualquiera de las siglas de dotacional equivale a PROPIEDAD PRIVADA

12.25	Rasante
—	Alineaciones
B+1	Alturas de la Edificación
—	Límite de Suelo Urbano
—	Límite de Sector, Unidad de Ejecución o Plan de Reforma Interior
—	Límite Núcleo Hco. Tradicional
—	Línea de Z.M.T.
—	Límite de Protección del Dominio Público Marítimo-Terrestre
—	Límite de Servidumbre de Transito
U.E./1	Unidad de Ejecución n° (en suelo urbanizable)
U.E./A	Unidad de Ejecución letra (en suelo urbano)
SECTOR R/1	Sector de Plan Parcial
E.D.	Estudio de Detalle




AYUNTAMIENTO DE:

PILAR DE LA HORADADA

PLAN GENERAL DE ORDENACION URBANA TEXTO REFUNDIDO JUNIO 2022

ESCALA:	1/2000	FECHA:	A la fecha de firma	PLANO Nº:	OP - 05
---------	--------	--------	---------------------	-----------	---------

PLANO DE: ORDENACION PORMENORIZADA

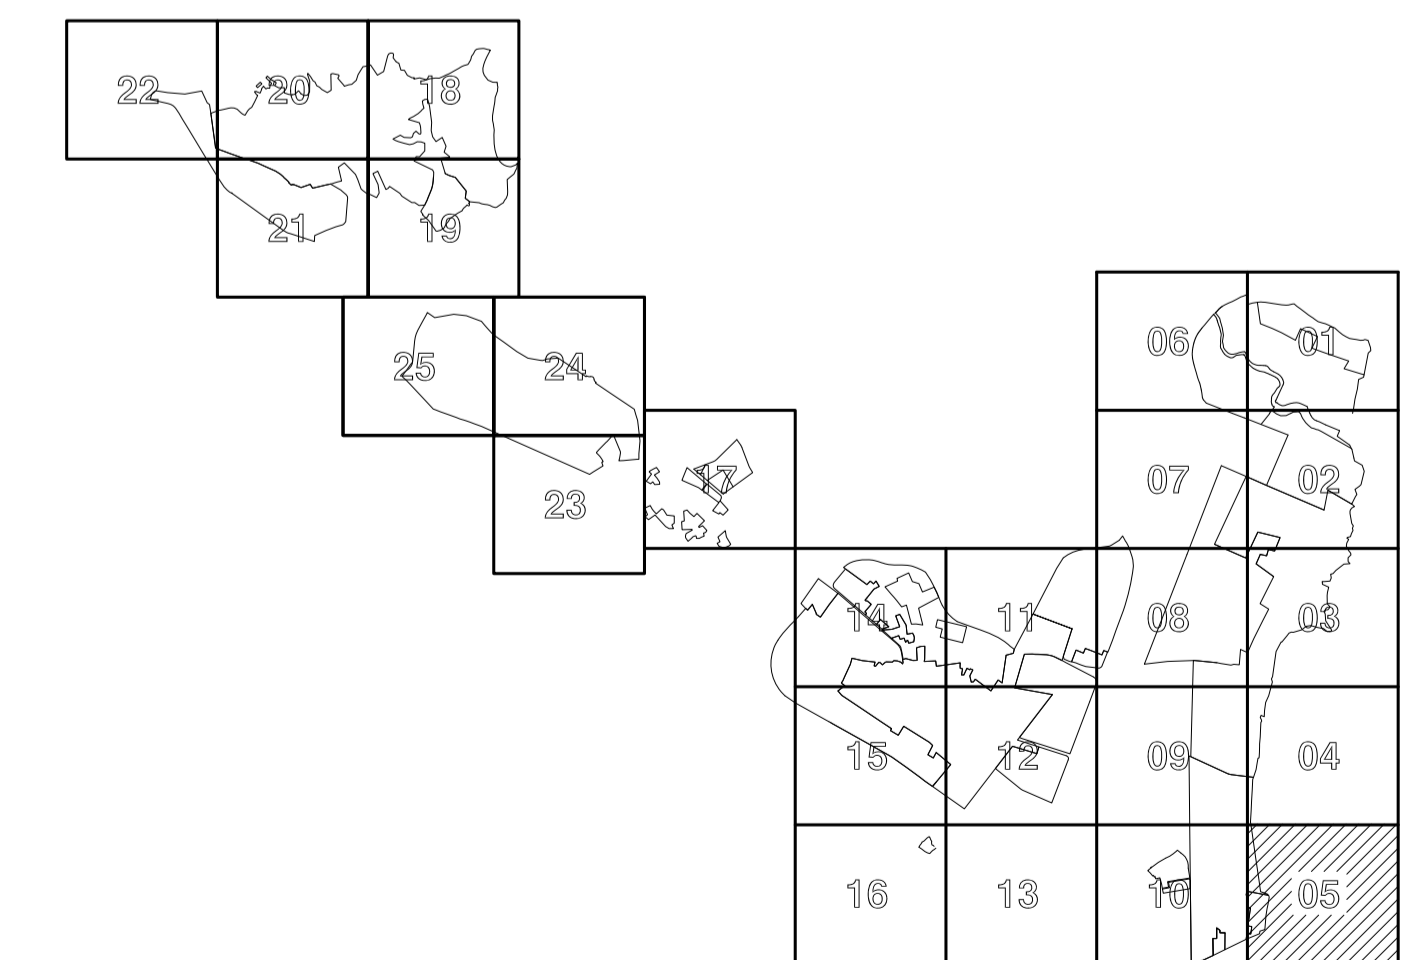

La Arquitecta Nipal.

Dª. Sonia Roque Moya

