

LEYENDA

SUBZONAS:

CLAVE		CLAVE	
11	Núcleo Hco. Tradicional	41	Volumetría Específica Unifamiliar
12	Núcleos Rurales	42	" " Plurifamiliar
21	Entre Medianeras	51	Industrial por Alineación o Vial
22	" " " "	52	" " Existente
23	" " " "	53	" " Aislada
31	Aislada Unifamiliar	54	" " Transitoria
32	" " " "	55	Conservación de la Edificación
33	" " " "	56	Conservación de arbolado o elementos
34	Aislada Plurifamiliar	57	Suelo Libre Privado
35	" " " "	58	VER PLAN PARCIAL Y/O P. REPARCELACIÓN
36	" " " "		
37	" " " "		

USOS EXCLUSIVOS:


CLAVE		SUELO NO URBANIZABLE:
H	Hotelero	Ver Plano de Clasificación de Suelo
C	Comercial	NUC No Urbanizable Común
		NUPE No Urbanizable Protección Especial
		NUPH No Urbanizable Protección Especial Hídrica
		NUPEC No Urbanizable Protección Especial Costas
		NUPI No Urbanizable Protección Infraestructuras

DOTACIONES:

CLAVE		CLAVE	
ZV	Zona Verde Red Primaria	ZV	Zona Verde Red Secundaria
V	Vial		
A	Aparcamiento	a	Aparcamiento
EC	Educativo-cultural	ec	Educativo-cultural
DR	Deportivo-recreativo Red Primaria	dr	Deportivo-recreativo Red Secundaria
AS	Asistencial-Social	as	Asistencial-Social
AI	Administrativo-Institucional	ai	Administrativo-Institucional
IU	Infraestructuras-servicios urbanos	iu	Infraestructuras-servicios urbanos

El símbolo de asterisco (*) a continuación de cualquiera de las siglas de dotacional equivale a PROPIEDAD PRIVADA

12.25	Rasante
—	Alineaciones
B+1	Alturas de la Edificación
—	Límite de Suelo Urbano
—	Límite de Sector, Unidad de Ejecución o Plan de Reforma Interior
—	Límite Núcleo Hco. Tradicional
—	Línea de Z.M.T.
—	Límite de Protección del Dominio Público Marítimo-Terrestre
—	Límite de Servidumbre de Transito
U.E./1	Unidad de Ejecución n° (en suelo urbanizable)
U.E./A	Unidad de Ejecución letra (en suelo urbano)
SECTOR R/1	Sector de Plan Parcial
E.D.	Estudio de Detalle

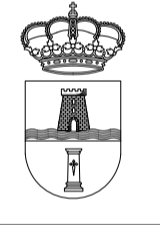


AYUNTAMIENTO DE:
PILAR DE LA HORADADA

PLAN GENERAL DE ORDENACION URBANA TEXTO REFUNDIDO JUNIO 2022

ESCALA:	1/2000	FECHA:	A la fecha de firma	PLANO Nº:	OP - 06
---------	--------	--------	---------------------	-----------	---------

PLANO DE: **ORDENACION PORMENORIZADA**

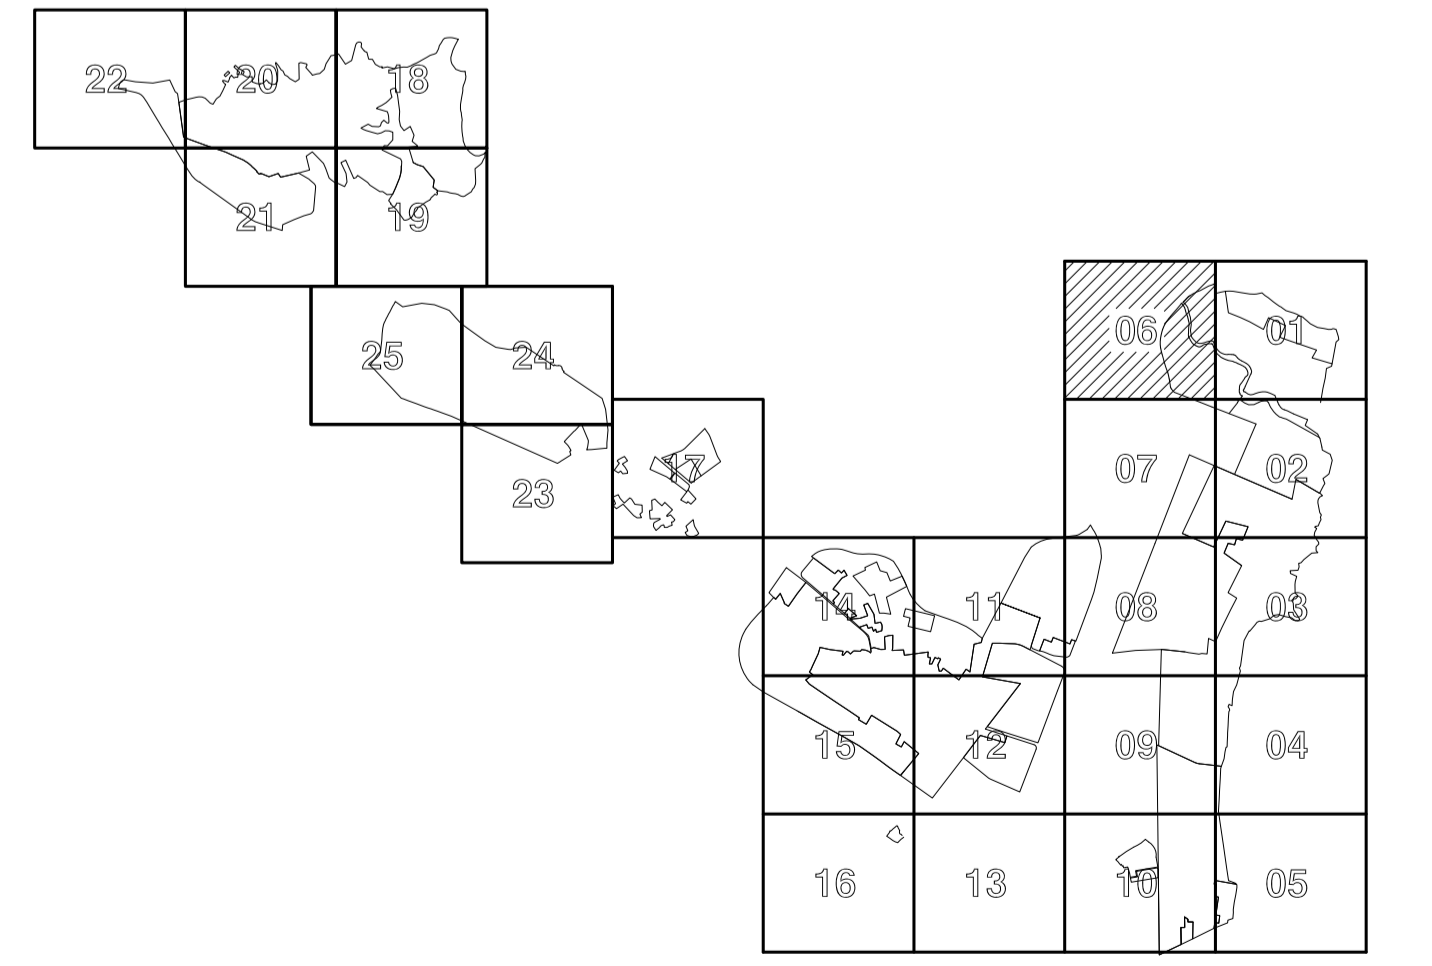

La Arquitecta Mipal.

Dª. Sonia Rosique Moysa