

# LEYENDA

<b>SUBZONAS:</b>		<b>CLAVE</b>		<b>CLAVE</b>	
11	Núcleo Hco. Tradicional	41	Volumetría Específica Unifamiliar	12	" " Plurifamiliar
12	Núcleos Rurales	42	" " Existente	13	" " " " "
21	Entre Medianeras	51	Industrial por Alineación o Vial	22	" " " " "
22	" " " " "	52	" " Aislada	23	" " " " "
31	Aislada Unifamiliar	53	" " Transitaria	24	" " " " "
32	" " " " "	54	Conservación de la Edificación	25	" " " " "
33	" " " " "	55	Conservación de arbolado o elementos	26	" " " " "
34	Aislada Plurifamiliar	56	Suelo Libre Privado	27	" " " " "
35	" " " " "	57	VER PLAN PARCIAL Y/O P. REPARCELACIÓN	28	" " " " "
36	" " " " "			29	" " " " "
37	" " " " "			30	" " " " "

<b>USOS EXCLUSIVOS:</b>		<b>SUELO NO URBANIZABLE:</b>	
<b>CLAVE</b>		Ver Plano de Clasificación de Suelo	
H	Hotelero	NUC	No Urbanizable Común
C	Comercial	NUPE	No Urbanizable Protección Especial
		NUPEH	No Urbanizable Protección Especial Hidráulica
		NUPEC	No Urbanizable Protección Especial Costas
		NUPI	No Urbanizable Protección Infraestructuras

<b>DOTACIONES:</b>		<b>CLAVE</b>		<b>CLAVE</b>	
1-9A	P.R.	ZV	Zona Verde Red Primaria	10-12	Zona Verde Red Secundaria
10	V	v	Vial	a	Aparcamiento
11	EC	EC	Educativo-cultural	SEQ	Educativo-cultural
12	DR	DR	Deportivo-recreativo Red Primaria	SEQD	Deportivo-recreativo Red Secundaria
13	AS	AS	Asistencial-Social	DFG	Asistencial-Social
14	AI	AI	Administrativo-Institucional	ai	Administrativo-Institucional
15	IU	IU	Infraestructuras-servicios urbanos	ST	Infraestructuras-servicios urbanos

El símbolo de asterisco (\*) a continuación de cualquiera de las siglas de dotacional equivale a PROPIEDAD PRIVADA


12.25	Rosante	---	Alineaciones
B+1	Alturas de la Edificación	---	Límite de Suelo Urbano
---	Límite de Sector, Unidad de Ejecución o Plan de Reforma Interior	---	Límite Núcleo Hco. Tradicional
---	Línea de Z.M.T.	---	Límite de Protección del Dominio Público Marítimo-Terrestre
---	Límite de Servidumbre de Transito	---	Unidad de Ejecución n° (en suelo urbanizable)
---	Unidad de Ejecución letra (en suelo urbano)	---	Sector R/I
---	Sector R/I	---	Estudio de Detalle

AYUNTAMIENTO DE:  
**PILAR DE LA HORADADA**

**PLAN GENERAL DE ORDENACION URBANA**  
**TEXTO REFUNDIDO JUNIO 2022**

ESCALA:	1/2000	FECHA:	A la fecha de firma	PLANO N°:	OP - 08
---------	--------	--------	---------------------	-----------	---------

PLANO DE: **ORDENACION PORMENORIZADA**

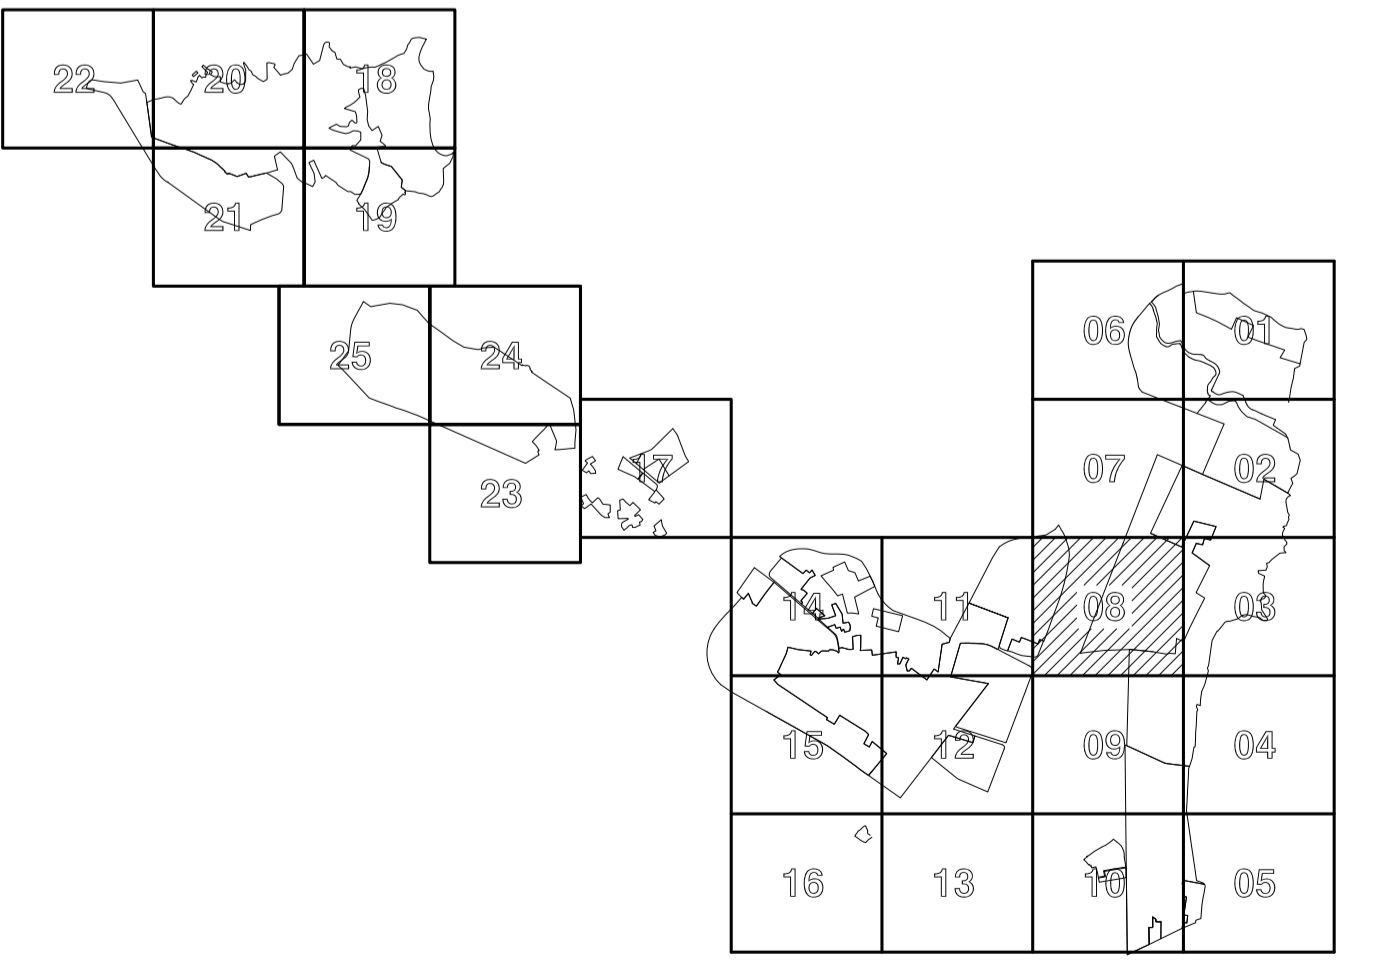

La Arquitecta Nipal.

Dª. Sonia Rosique Moyá

