

LEYENDA

SUBZONAS:

CLAVE	CLAVE
11 Núcleo Hco. Tradicional	41 Volumetría Específica Unifamiliar
12 Núcleos Rurales	42 " " Plurifamiliar
21 Entre Medianeras	43 " " Existente
22 " " " (Subzona 1)	51 Industrial por Alineación o Vial
23 " " " (Subzona 2)	52 " " Aislada
24 " " " (Subzona 3)	53 " " Transitoria
31 Aislada Unifamiliar	61 Conservación de la Edificación
32 " " " (Subzona 1)	62 " " " (Subzona 2)
33 " " " (Subzona 2)	63 " " " (Subzona 3)
34 Aislada Plurifamiliar	71 Suelo Libre Privado
35 " " " (Subzona 1)	81 VER PLAN PARCIAL Y/O P. REPARCELACIÓN
36 " " " (Subzona 2)	
37 " " " (Subzona 3)	

USOS EXCLUSIVOS:


CLAVE	SUELO NO URBANIZABLE:
H Hotelero	Ver Plano de Clasificación de Suelo
C Comercial	NUC No Urbanizable Común
	NUPE No Urbanizable Protección Especial
	NUPEH No Urbanizable Protección Especial Hidráulica
	NUPEC No Urbanizable Protección Especial Costas
	NUPI No Urbanizable Protección Infraestructuras

DOTACIONES:

CLAVE	CLAVE
ZR Zona Verde Red Primaria	SR Zona Verde Red Secundaria
V v Vial	a Aparcamiento
A Aparcamiento	ec Educativo-cultural
EC Educativo-cultural	SEQ SEQED
DR Deportivo-recreativo Red Primaria	DPG dr Deportivo-recreativo Red Secundaria
AS Asistencial-Social	ai Asistencial-Social
AI Administrativo-Institucional	ai Administrativo-Institucional
IU Infraestructuras-servicios urbanos	ST IU Infraestructuras-servicios urbanos

El símbolo de asterisco (*) a continuación de cualquiera de las siglas de dotacional equivale a PROPIEDAD PRIVADA

12.25	Rosante
—	Alineaciones
B+1	Alturas de la Edificación
—	Límite de Suelo Urbano
—	Límite de Sector, Unidad de Ejecución o Plan de Reforma Interior
—	Límite Núcleo Hco. Tradicional
—	Línea de Z.M.T.
—	Límite de Protección del Dominio Público Marítimo-Terrestre
—	Límite de Servidumbre de Tránsito
U.E./1	Unidad de Ejecución n° (en suelo urbanizable)
U.E./A	Unidad de Ejecución letra (en suelo urbano)
SECTOR R/1	Sector de Plan Parcial
E.D.	Estudio de Detalle

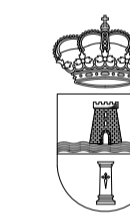


AYUNTAMIENTO DE:

PILAR DE LA HORADADA

PLAN GENERAL DE ORDENACION URBANA TEXTO REFUNDIDO JUNIO 2022

ESCALA:	1/2000	FECHA:	A la fecha de firma	PLANO N°:	OP - 11
---------	--------	--------	---------------------	-----------	---------

PLANO DE: ORDENACION PORMENORIZADA

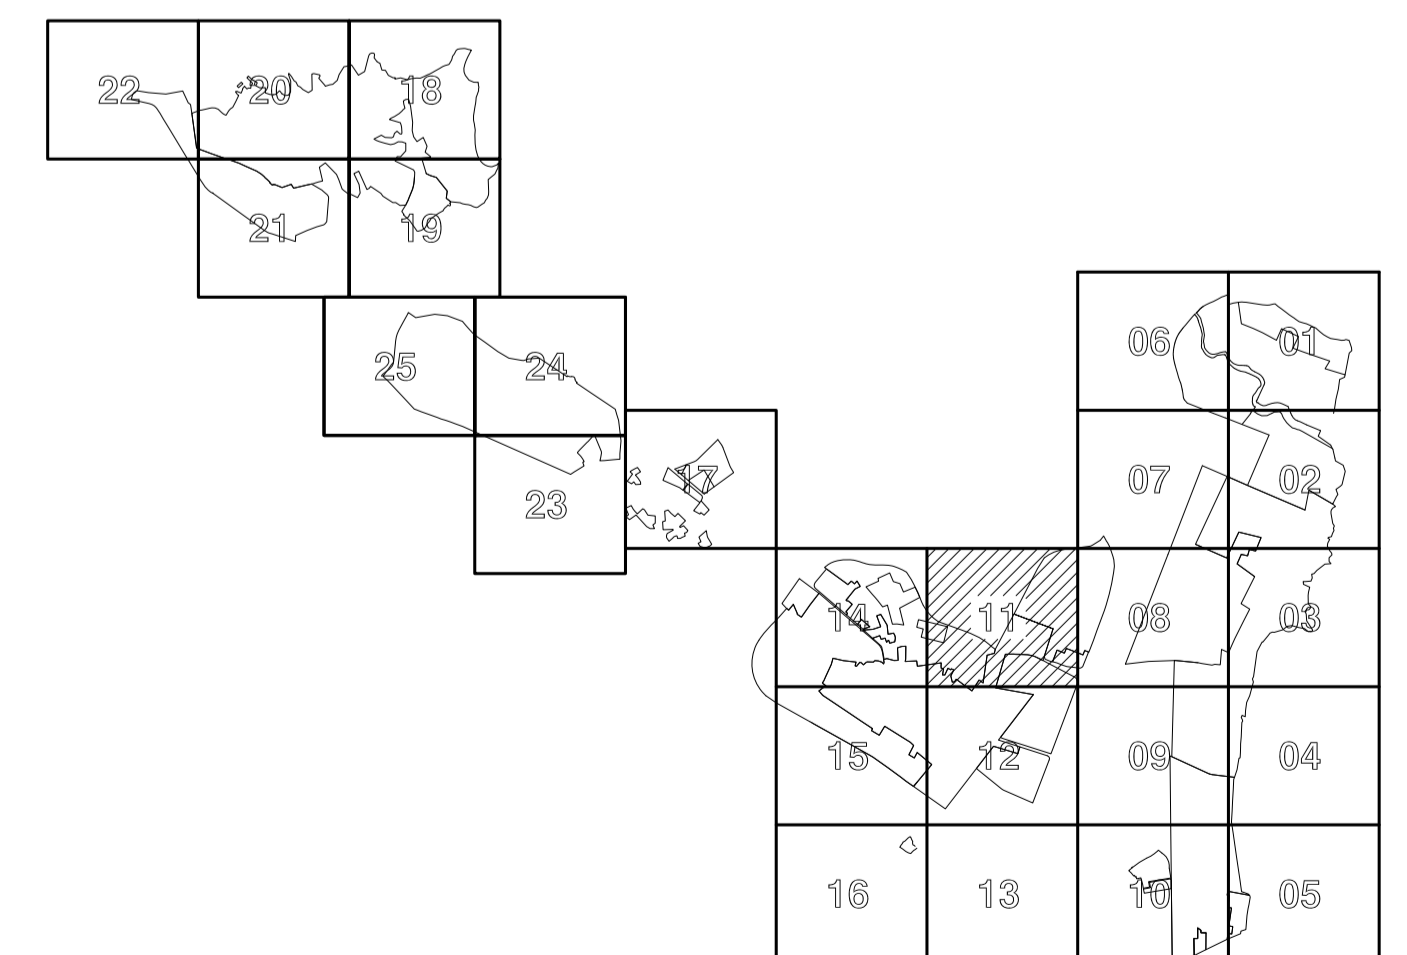

La Arquitecta Nipal.

Dª. Sonia Rosique Moya

