

LEYENDA

SUBZONAS:

CLAVE	CLAVE
11 Núcleo Hco. Tradicional	41 Volumetría Específica Unifamiliar
12 Núcleos Rurales	42 " " Plurifamiliar
21 Entre Medianeras	43 " " Existente
22 " " (Subzona 1)	51 Industrial por Alineación o Vial
23 " " (Subzona 2)	52 " " Aislada
24 " " (Subzona 3)	53 " " Transitoria
31 Aislada Unifamiliar	54 Conservación de la Edificación
32 " " (Subzona 1)	55 Suelo Libre Privado
33 " " (Subzona 2)	56 VER PLAN PARCIAL Y/O P. REPARCELACIÓN
34 " " (Subzona 3)	
35 Aislada Plurifamiliar	
36 " " (Subzona 1)	
37 " " (Subzona 2)	
38 " " (Subzona 3)	

USOS EXCLUSIVOS:

CLAVE	SUELO NO URBANIZABLE:
H Hotelero	Ver Plano de Clasificación de Suelo
C Comercial	NUC No Urbanizable Común
	NUPE No Urbanizable Protección Especial
	NUPEH No Urbanizable Protección Especial Hidráulica
	NUPEC No Urbanizable Protección Especial Costas
	NUPI No Urbanizable Protección Infraestructuras

DOTACIONES:

CLAVE	CLAVE
g-9a Zona Verde Red Primaria	SL Zona Verde Red Secundaria
V v Viario	a Aparcamiento
A Aparcamiento	ec Educativo-cultural
EC Educativo-cultural	SEQ SEQED ec Educativo-cultural
DR Deportivo-recreativo Red Primaria	DPG dr Deportivo-recreativo Red Secundaria
AS Asistencial-Social	as Asistencial-Social
AI Administrativo-Institucional	ai Administrativo-Institucional
IU Infraestructuras-servicios urbanos	ST iu Infraestructuras-servicios urbanos

El símbolo de asterisco (*) a continuación de cualquiera de las siglas de dotacional equivale a PROPIEDAD PRIVADA

12.25 Rasante	— Alineaciones
B+1 Alturas de la Edificación	— Límite de Suelo Urbano
— Límite de Sector, Unidad de Ejecución o Plan de Reforma Interior	- - - Límite Núcleo Hco. Tradicional
— Línea de Z.M.T.	***** Límite de Protección del Dominio Público Marítimo-Terrestre
— Límite de Servidumbre de Transito	
U.E./1 Unidad de Ejecución n° (en suelo urbanizable)	
U.E./A Unidad de Ejecución letra (en suelo urbano)	
SECTOR R/I Sector de Plan Parcial	
E.D. Estudio de Detalle	




AYUNTAMIENTO DE:

PILAR DE LA HORADADA

PLAN GENERAL DE ORDENACION URBANA TEXTO REFUNDIDO JUNIO 2022

ESCALA:	1/2000	FECHA:	A la fecha de firma	PLANO Nº:	OP - 13
---------	--------	--------	---------------------	-----------	---------

PLANO DE: ORDENACION PORMENORIZADA

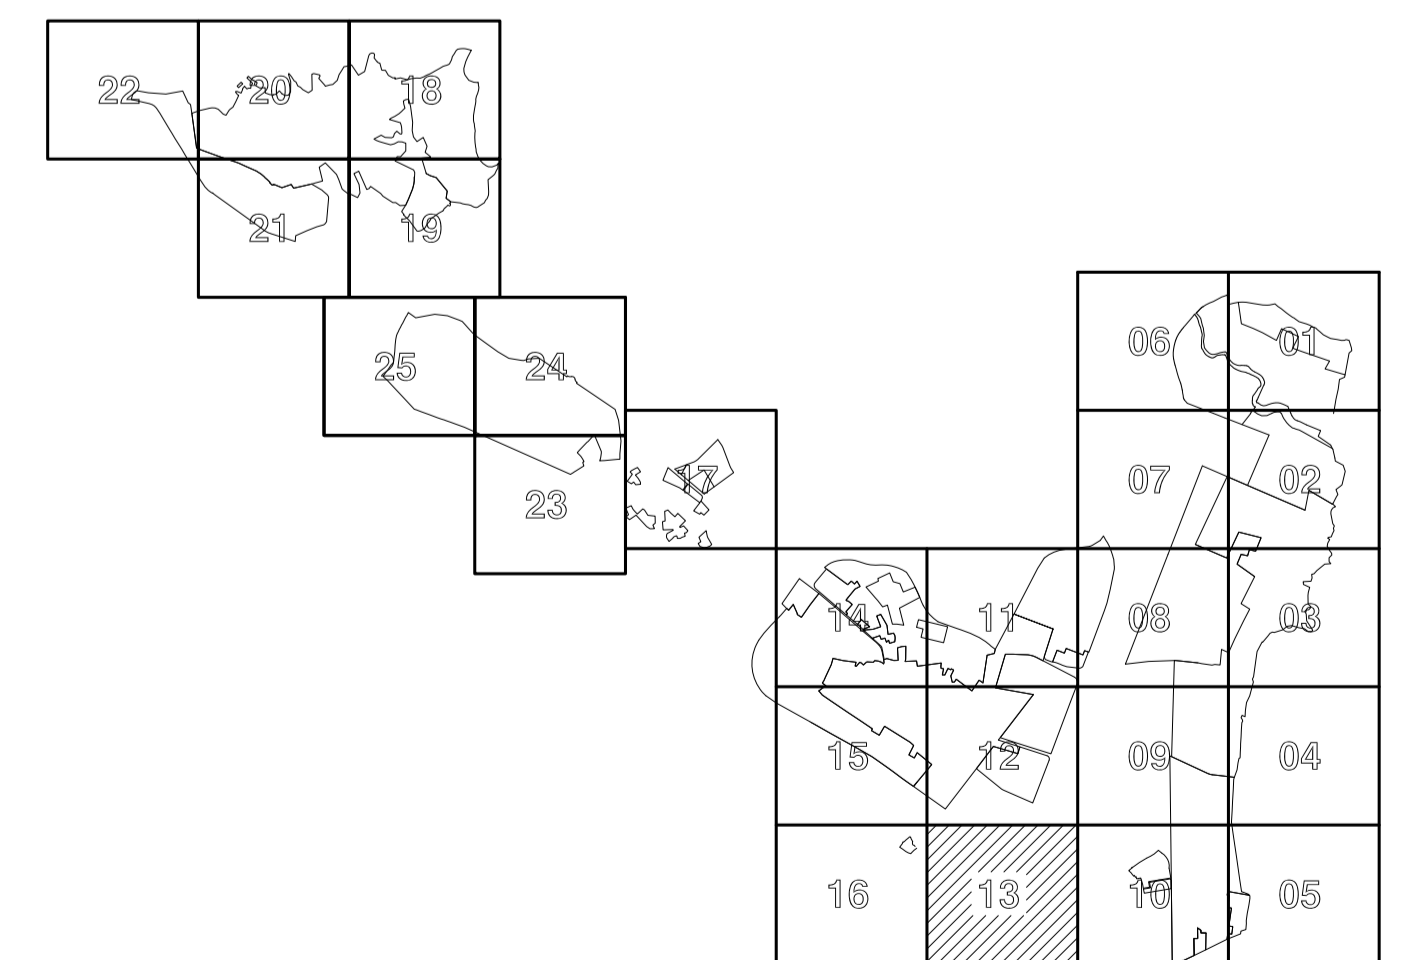

La Arquitecta Mipal.

Dª. Sonia Rosque Moya