

LEYENDA

SUBZONAS:

| | |
|----------------------------|--|
| CLAVE | CLAVE |
| 11 Núcleo Hco. Tradicional | 41 Volumetría Específica Unifamiliar |
| 12 Núcleos Rurales | 42 " " Plurifamiliar |
| 21 Entre Medianeras | 43 " " Existente |
| 22 " " (Subzona 1) | 51 Industrial por Alineación o Vial |
| 23 " " (Subzona 2) | 52 " " Aislada |
| 24 " " (Subzona 3) | 53 " " Transitoria |
| 31 Aislada Unifamiliar | 54 Conservación de la Edificación |
| 32 " " (Subzona 1) | 55 Suelo Libre Privado |
| 33 " " (Subzona 2) | 56 VER PLAN PARCIAL Y/O P. REPARCELACIÓN |
| 34 " " (Subzona 3) | |
| 41 Aislada Plurifamiliar | |
| 42 " " (Subzona 1) | |
| 43 " " (Subzona 2) | |
| 44 " " (Subzona 3) | |

USOS EXCLUSIVOS:


| | |
|--------------|---|
| CLAVE | CLAVE |
| H Hotelero | Ver Plano de Clasificación de Suelo |
| C Comercial | NUC No Urbanizable Común |
| | NUPE No Urbanizable Protección Especial |
| | NUPEH No Urbanizable Protección Especial Hidráulica |
| | NUPEC No Urbanizable Protección Especial Costas |
| | NUPI No Urbanizable Protección Infraestructuras |

DOTACIONES:

| | |
|---------------------------------------|--|
| CLAVE | CLAVE |
| g Zona Verde Red Primaria | SL Zona Verde Red Secundaria |
| v V Viario | a Aparcamiento |
| A Aparcamiento | ec Educativo-cultural |
| EC Educativo-cultural | SEQ SEQED dr Deportivo-recreativo Red Secundaria |
| DR Deportivo-recreativo Red Primaria | as Asistencial-Social |
| AS Asistencial-Social | ai Administrativo-Institucional |
| AI Administrativo-Institucional | iu Infraestructuras-servicios urbanos |
| IU Infraestructuras-servicios urbanos | |

El símbolo de asterisco (*) a continuación de cualquiera de las siglas de dotacional equivale a PROPIEDAD PRIVADA

| | |
|--|---|
| 12.25 Rosante | ----- Alineaciones |
| B+1 Alturas de la Edificación | ----- Límite de Suelo Urbano |
| ----- Límite de Sector, Unidad de Ejecución o Plan de Reforma Interior | ----- Límite Núcleo Hco. Tradicional |
| ----- Línea de Z.M.T. | ----- Límite de Protección del Dominio Público Marítimo-Terrestre |
| ----- Límite de Servidumbre de Transito | |
| U.E./1 Unidad de Ejecución n° (en suelo urbanizable) | |
| U.E./A Unidad de Ejecución letra (en suelo urbano) | |
| SECTOR R/1 Sector de Plan Parcial | |
| E.D. Estudio de Detalle | |

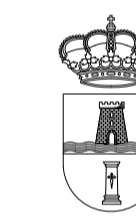


AYUNTAMIENTO DE:

PILAR DE LA HORADADA

PLAN GENERAL DE ORDENACION URBANA TEXTO REFUNDIDO JUNIO 2022

| | | | | | |
|---------|--------|--------|---------------------|-----------|---------|
| ESCALA: | 1/2000 | FECHA: | A la fecha de firma | PLANO Nº: | OP - 15 |
|---------|--------|--------|---------------------|-----------|---------|

PLANO DE: ORDENACION PORMENORIZADA

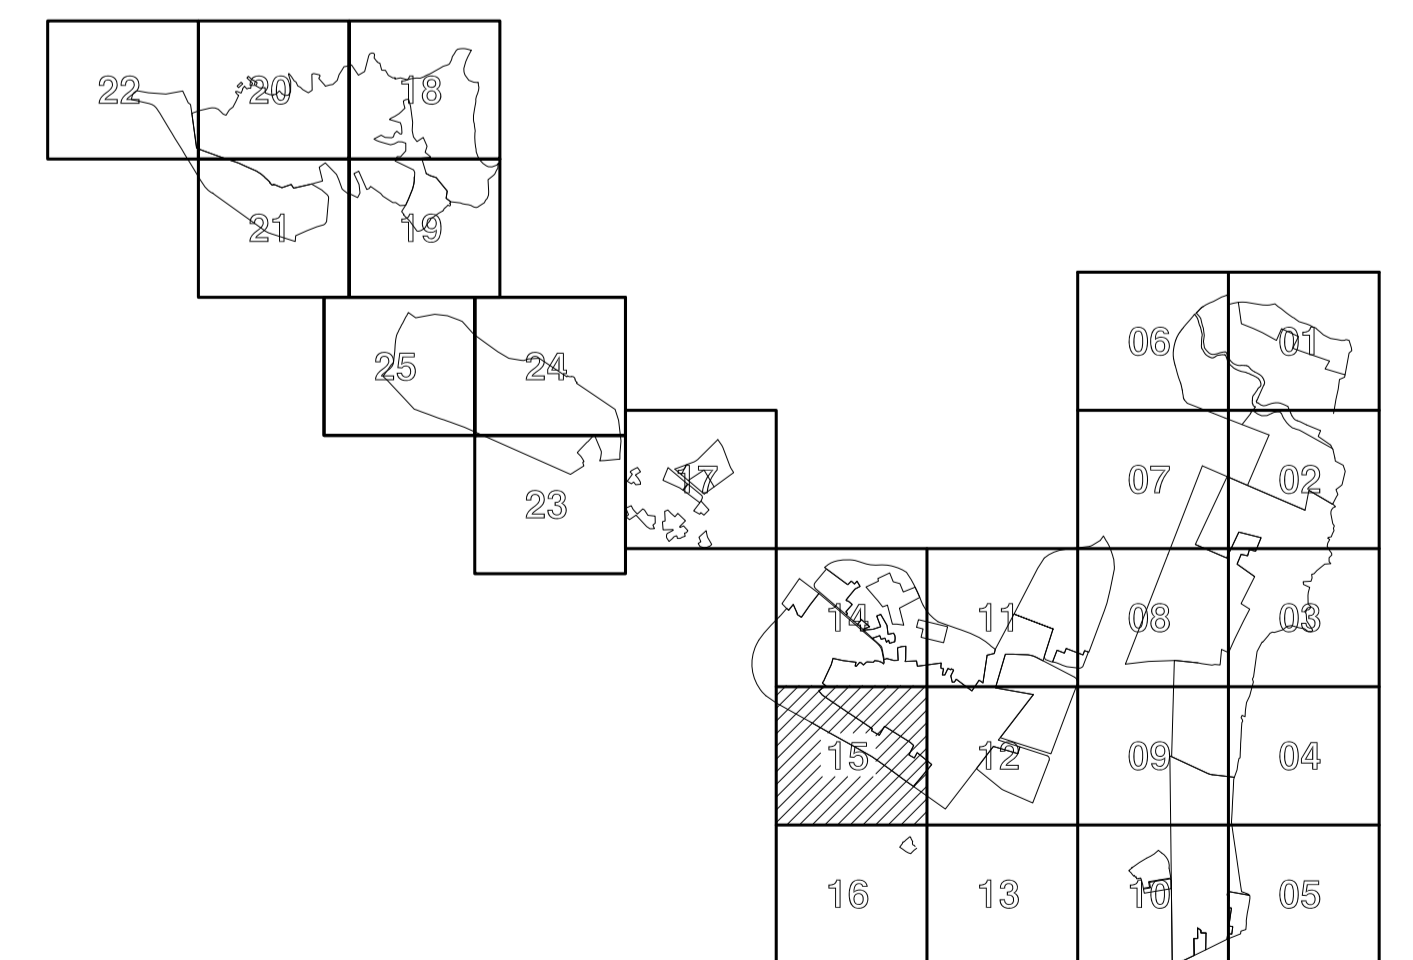

La Arquitecta Mipal.

Dª. Sonia Rosique Moya