

# LEYENDA

## SUBZONAS:

<b>CLAVE</b>	<b>CLAVE</b>
11 Núcleo Hco. Tradicional	41 Volumetría Específica Unifamiliar
12 Núcleos Rurales	42 " " Plurifamiliar
21 Entre Medianeras	51 Industrial por Alineación o Vial
22 " " (Subzona 1)	52 " " Existente
23 " " (Subzona 2)	53 " " Aislada
31 Aislada Unifamiliar	54 " " Transitoria
32 " " (Subzona 1)	55 Conservación de la Edificación
33 " " (Subzona 2)	56 Conservación de arbolado o elementos
34 " " (Subzona 3)	57 Suelo Libre Privado
35 Aislada Plurifamiliar	58 VER PLAN PARCIAL Y/O P. REPARCELACIÓN
36 " " (Subzona 1)	
37 " " (Subzona 2)	
38 " " (Subzona 3)	

## USOS EXCLUSIVOS:

<b>CLAVE</b>	
H Hotelero	
C Comercial	

## SUELO NO URBANIZABLE:

Ver Plano de Clasificación de Suelo	
NUC No Urbanizable Común	
NUPE No Urbanizable Protección Especial	
NUPEH No Urbanizable Protección Especial Hidráulica	
NUPEC No Urbanizable Protección Especial Costas	
NUPI No Urbanizable Protección Infraestructuras	

## DOTACIONES:

<b>CLAVE</b>	<b>CLAVE</b>
PR Zona Verde Red Primaria	SR Zona Verde Red Secundaria
V v Vial	a Aparcamiento
AC Aparcamiento	ec Educativo-cultural
EC Educativo-cultural	DR Deportivo-recreativo Red Secundaria
DR Deportivo-recreativo Red Primaria	AS Asistencial-Social
AS Asistencial-Social	AI Administrativo-Institucional
AI Administrativo-Institucional	IU Infraestructuras-servicios urbanos
IU Infraestructuras-servicios urbanos	

El símbolo de asterisco (\*) a continuación de cualquiera de las siglas de dotacional equivale a PROPIEDAD PRIVADA

12.25 Rosante	
Alineaciones	
B+1 Alturas de la Edificación	
Límite de Suelo Urbano	
Límite de Sector, Unidad de Ejecución o Plan de Reforma Interior	
Límite Núcleo Hco. Tradicional	
Línea de Z.M.T.	
Límite de Protección del Dominio Público Marítimo-Terrestre	
Límite de Servidumbre de Transito	
U.E./1 Unidad de Ejecución n° (en suelo urbanizable)	
U.E./A Unidad de Ejecución letra (en suelo urbano)	
SECTOR R/1 Sector de Plan Parcial	
E.D. Estudio de Detalle	




AYUNTAMIENTO DE:

PILAR DE LA HORADADA

## PLAN GENERAL DE ORDENACION URBANA TEXTO REFUNDIDO JUNIO 2022

ESCALA:	1/2000	FECHA:	A la fecha de firma	PLANO Nº:	OP - 18
---------	--------	--------	---------------------	-----------	---------

PLANO DE: ORDENACION PORMENORIZADA

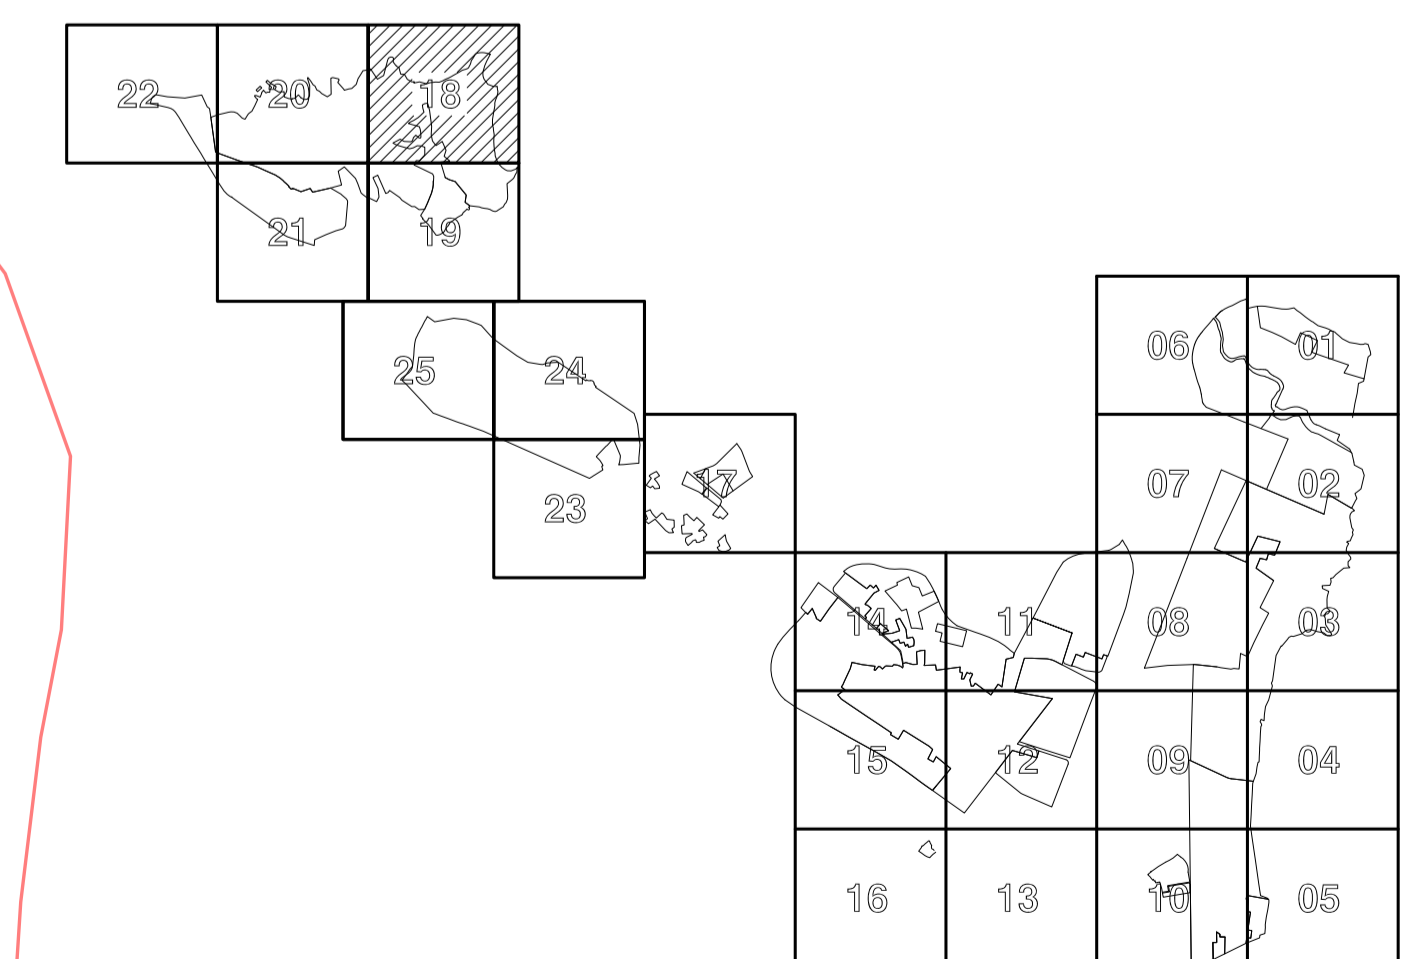

La Arquitecta Mipal.

Dª. Sonia Rosique Moya