

LEYENDA

SUBZONAS:

<p>CLAVE</p> <ul style="list-style-type: none"> 11 Núcleo Hco. Tradicional 12 Núcleos Rurales 21 Entre Medianeras 22 " " " " 23 " " " " 31 Aislada Unifamiliar 32 " " " " 33 " " " " 34 Aislada Plurifamiliar 35 " " " " 36 " " " " 37 " " " " 	<p>(Subzona 1)</p> <p>(Subzona 2)</p> <p>(Subzona 3)</p> <p>(Subzona 1)</p> <p>(Subzona 2)</p> <p>(Subzona 3)</p> <p>(Subzona 1)</p> <p>(Subzona 2)</p> <p>(Subzona 3)</p>	<p>CLAVE</p> <ul style="list-style-type: none"> 41 Volumetría Específica Unifamiliar 42 " " Plurifamiliar 43 " " Existente 51 Industrial por Alineación o Vial 52 " " Aislada 53 " " Transitoria 54 Conservación de la Edificación 55 Conservación de arbolado o elementos 56 Suelo Libre Privado 57 VER PLAN PARCIAL Y/O P. REPARCELACIÓN
--	--	--

USOS EXCLUSIVOS:

CLAVE	H Hotelero
C	Comercial

SUELO NO URBANIZABLE:

Ver Plano de Clasificación de Suelo	
NUC	No Urbanizable Común
NUPE	No Urbanizable Protección Especial
NUPEH	No Urbanizable Protección Especial Hidráulica
NUPEC	No Urbanizable Protección Especial Costas
NUPI	No Urbanizable Protección Infraestructuras

DOTACIONES:

<p>CLAVE</p> <ul style="list-style-type: none"> Zona Verde Red Primaria V v Vial A Aparcamiento EC Educativo-cultural DR Deportivo-recreativo Red Primaria AS Asistencial-Social AI Administrativo-Institucional IU Infraestructuras-servicios urbanos 	<p>CLAVE</p> <ul style="list-style-type: none"> Zona Verde Red Secundaria a Aparcamiento EC Educativo-cultural DR Deportivo-recreativo Red Secundaria AS Asistencial-Social AI Administrativo-Institucional IU Infraestructuras-servicios urbanos
--	--

El símbolo de asterisco (*) a continuación de cualquiera de las siglas de dotacional equivale a PROPIEDAD PRIVADA

12.25	Rosante
—	Alineaciones
B+1	Alturas de la Edificación
—	Límite de Suelo Urbano
—	Límite de Sector, Unidad de Ejecución o Plan de Reforma Interior
—	Límite Núcleo Hco. Tradicional
—	Línea de Z.M.T.
—	Límite de Protección del Dominio Público Marítimo-Terrestre
—	Límite de Servidumbre de Transito
U.E./1	Unidad de Ejecución n° (en suelo urbanizable)
U.E./A	Unidad de Ejecución letra (en suelo urbano)
SECTOR R/1	Sector de Plan Parcial
E.D.	Estudio de Detalle




AYUNTAMIENTO DE:

PILAR DE LA HORADADA

PLAN GENERAL DE ORDENACION URBANA TEXTO REFUNDIDO JUNIO 2022

ESCALA:	1/2000	FECHA:	A la fecha de firma	PLANO Nº:	OP - 20
---------	--------	--------	---------------------	-----------	---------

PLANO DE: ORDENACION PORMENORIZADA

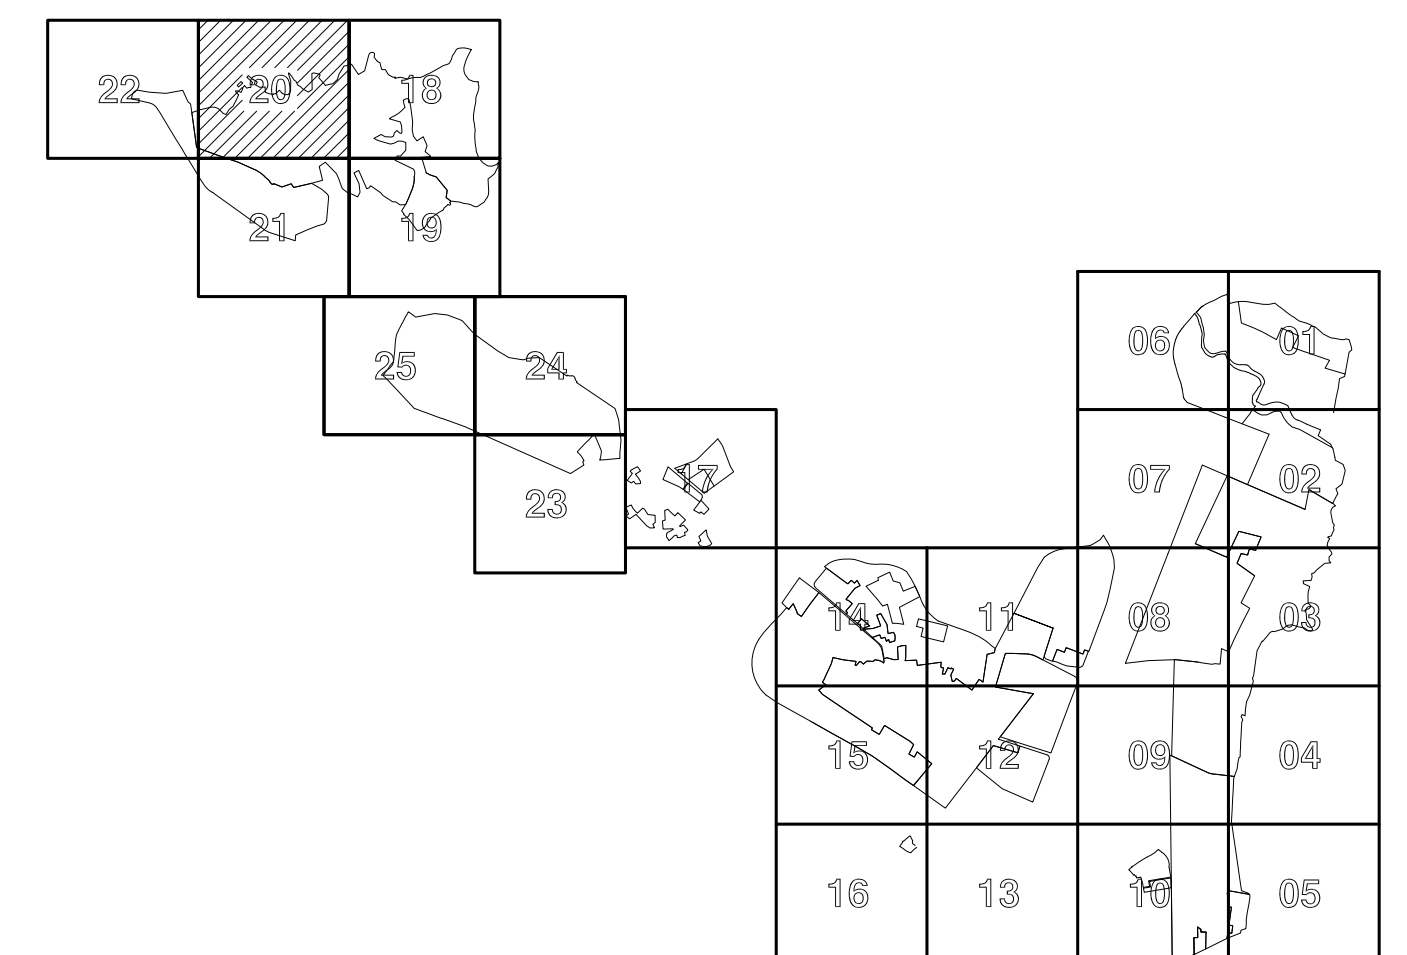

La Arquitecta Mipal.

Dª. Sonia Rosique Moya