

SECTOR HOTELERO – GOLF – RESIDENCIAL

LEYENDA

SUBZONAS:

CLAVE	<ul style="list-style-type: none"> 11 Núcleo Hco. Tradicional 12 Núcleos Rurales 21 Entre Medianeras 22 " " " 23 " " " 31 Aislada Unifamiliar 32 " " " 33 " " " 34 Aislada Plurifamiliar 35 " " " 36 " " " 	<ul style="list-style-type: none"> (Subzona 1) (Subzona 2) (Subzona 3) (Subzona 1) (Subzona 2) (Subzona 3) (Subzona 1) (Subzona 2) (Subzona 3) 	CLAVE <ul style="list-style-type: none"> 41 Volumetría Específica Unifamiliar 42 " " Plurifamiliar 51 Industrial por Alineación o Vial 52 " " Existente 53 " " Aislada 54 " " Transitoria 55 Conservación de la Edificación 56 Conservación de arbolado o elementos 57 Suelo Libre Privado 58 VER PLAN PARCIAL Y/O P. REPARCELACIÓN
--------------	---	---	--

USOS EXCLUSIVOS:

CLAVE	<ul style="list-style-type: none"> H Hotelero C Comercial
--------------	---

SUELO NO URBANIZABLE:

Ver Plano de Clasificación de Suelo	NUC	No Urbanizable Común
	NUPE	No Urbanizable Protección Especial
	NUPEH	No Urbanizable Protección Especial Hidráulica
	NUPEC	No Urbanizable Protección Especial Costas
	NUPI	No Urbanizable Protección Infraestructuras

DOTACIONES:

CLAVE	Zona Verde Red Primaria	CLAVE	Zona Verde Red Secundaria
CLAVE	V v Vial	CLAVE	a Aparcamiento
CLAVE	A Aparcamiento	CLAVE	ec Educativo-cultural
CLAVE	EC Educativo-cultural	CLAVE	DR Deportivo-recreativo Red Secundaria
CLAVE	DR Deportivo-recreativo Red Primaria	CLAVE	AS Asistencial-Social
CLAVE	AS Asistencial-Social	CLAVE	AI Administrativo-Institucional
CLAVE	AI Administrativo-Institucional	CLAVE	IU Infraestructuras-servicios urbanos
CLAVE	IU Infraestructuras-servicios urbanos		

El símbolo de asterisco (*) a continuación de cualquiera de las siglas de dotacional equivale a PROPIEDAD PRIVADA

12.25	Rasante
—	Alineaciones
B+1	Alturas de la Edificación
—	Límite de Suelo Urbano
—	Límite de Sector, Unidad de Ejecución o Plan de Reforma Interior
—	Límite Núcleo Hco. Tradicional
—	Línea de Z.M.T.
—	Límite de Protección del Dominio Público Marítimo-Terrestre
—	Límite de Servidumbre de Transito
U.E./1	Unidad de Ejecución n° (en suelo urbanizable)
U.E./A	Unidad de Ejecución letra (en suelo urbano)
SECTOR R/1	Sector de Plan Parcial
E.D.	Estudio de Detalle




AYUNTAMIENTO DE:

PILAR DE LA HORADADA

PLAN GENERAL DE ORDENACION URBANA TEXTO REFUNDIDO JUNIO 2022

ESCALA:	1/2000	FECHA:	A la fecha de firma	PLANO Nº:	OP - 23
---------	--------	--------	---------------------	-----------	---------

PLANO DE: ORDENACION PORMENORIZADA

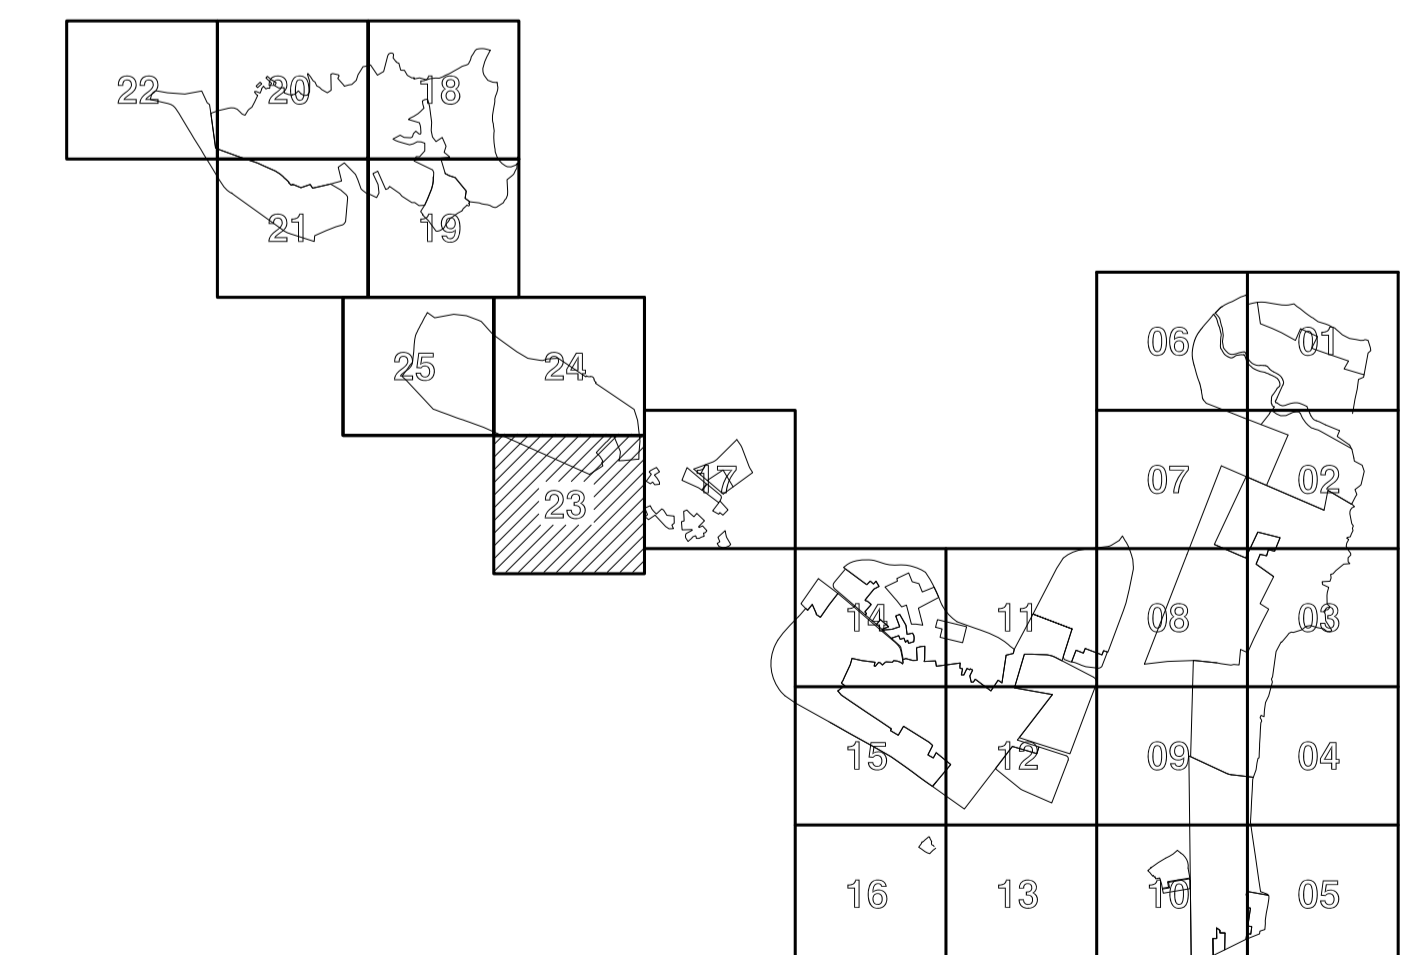

La Arquitecta Mipal.

Dª. Sonia Rosque Moya