
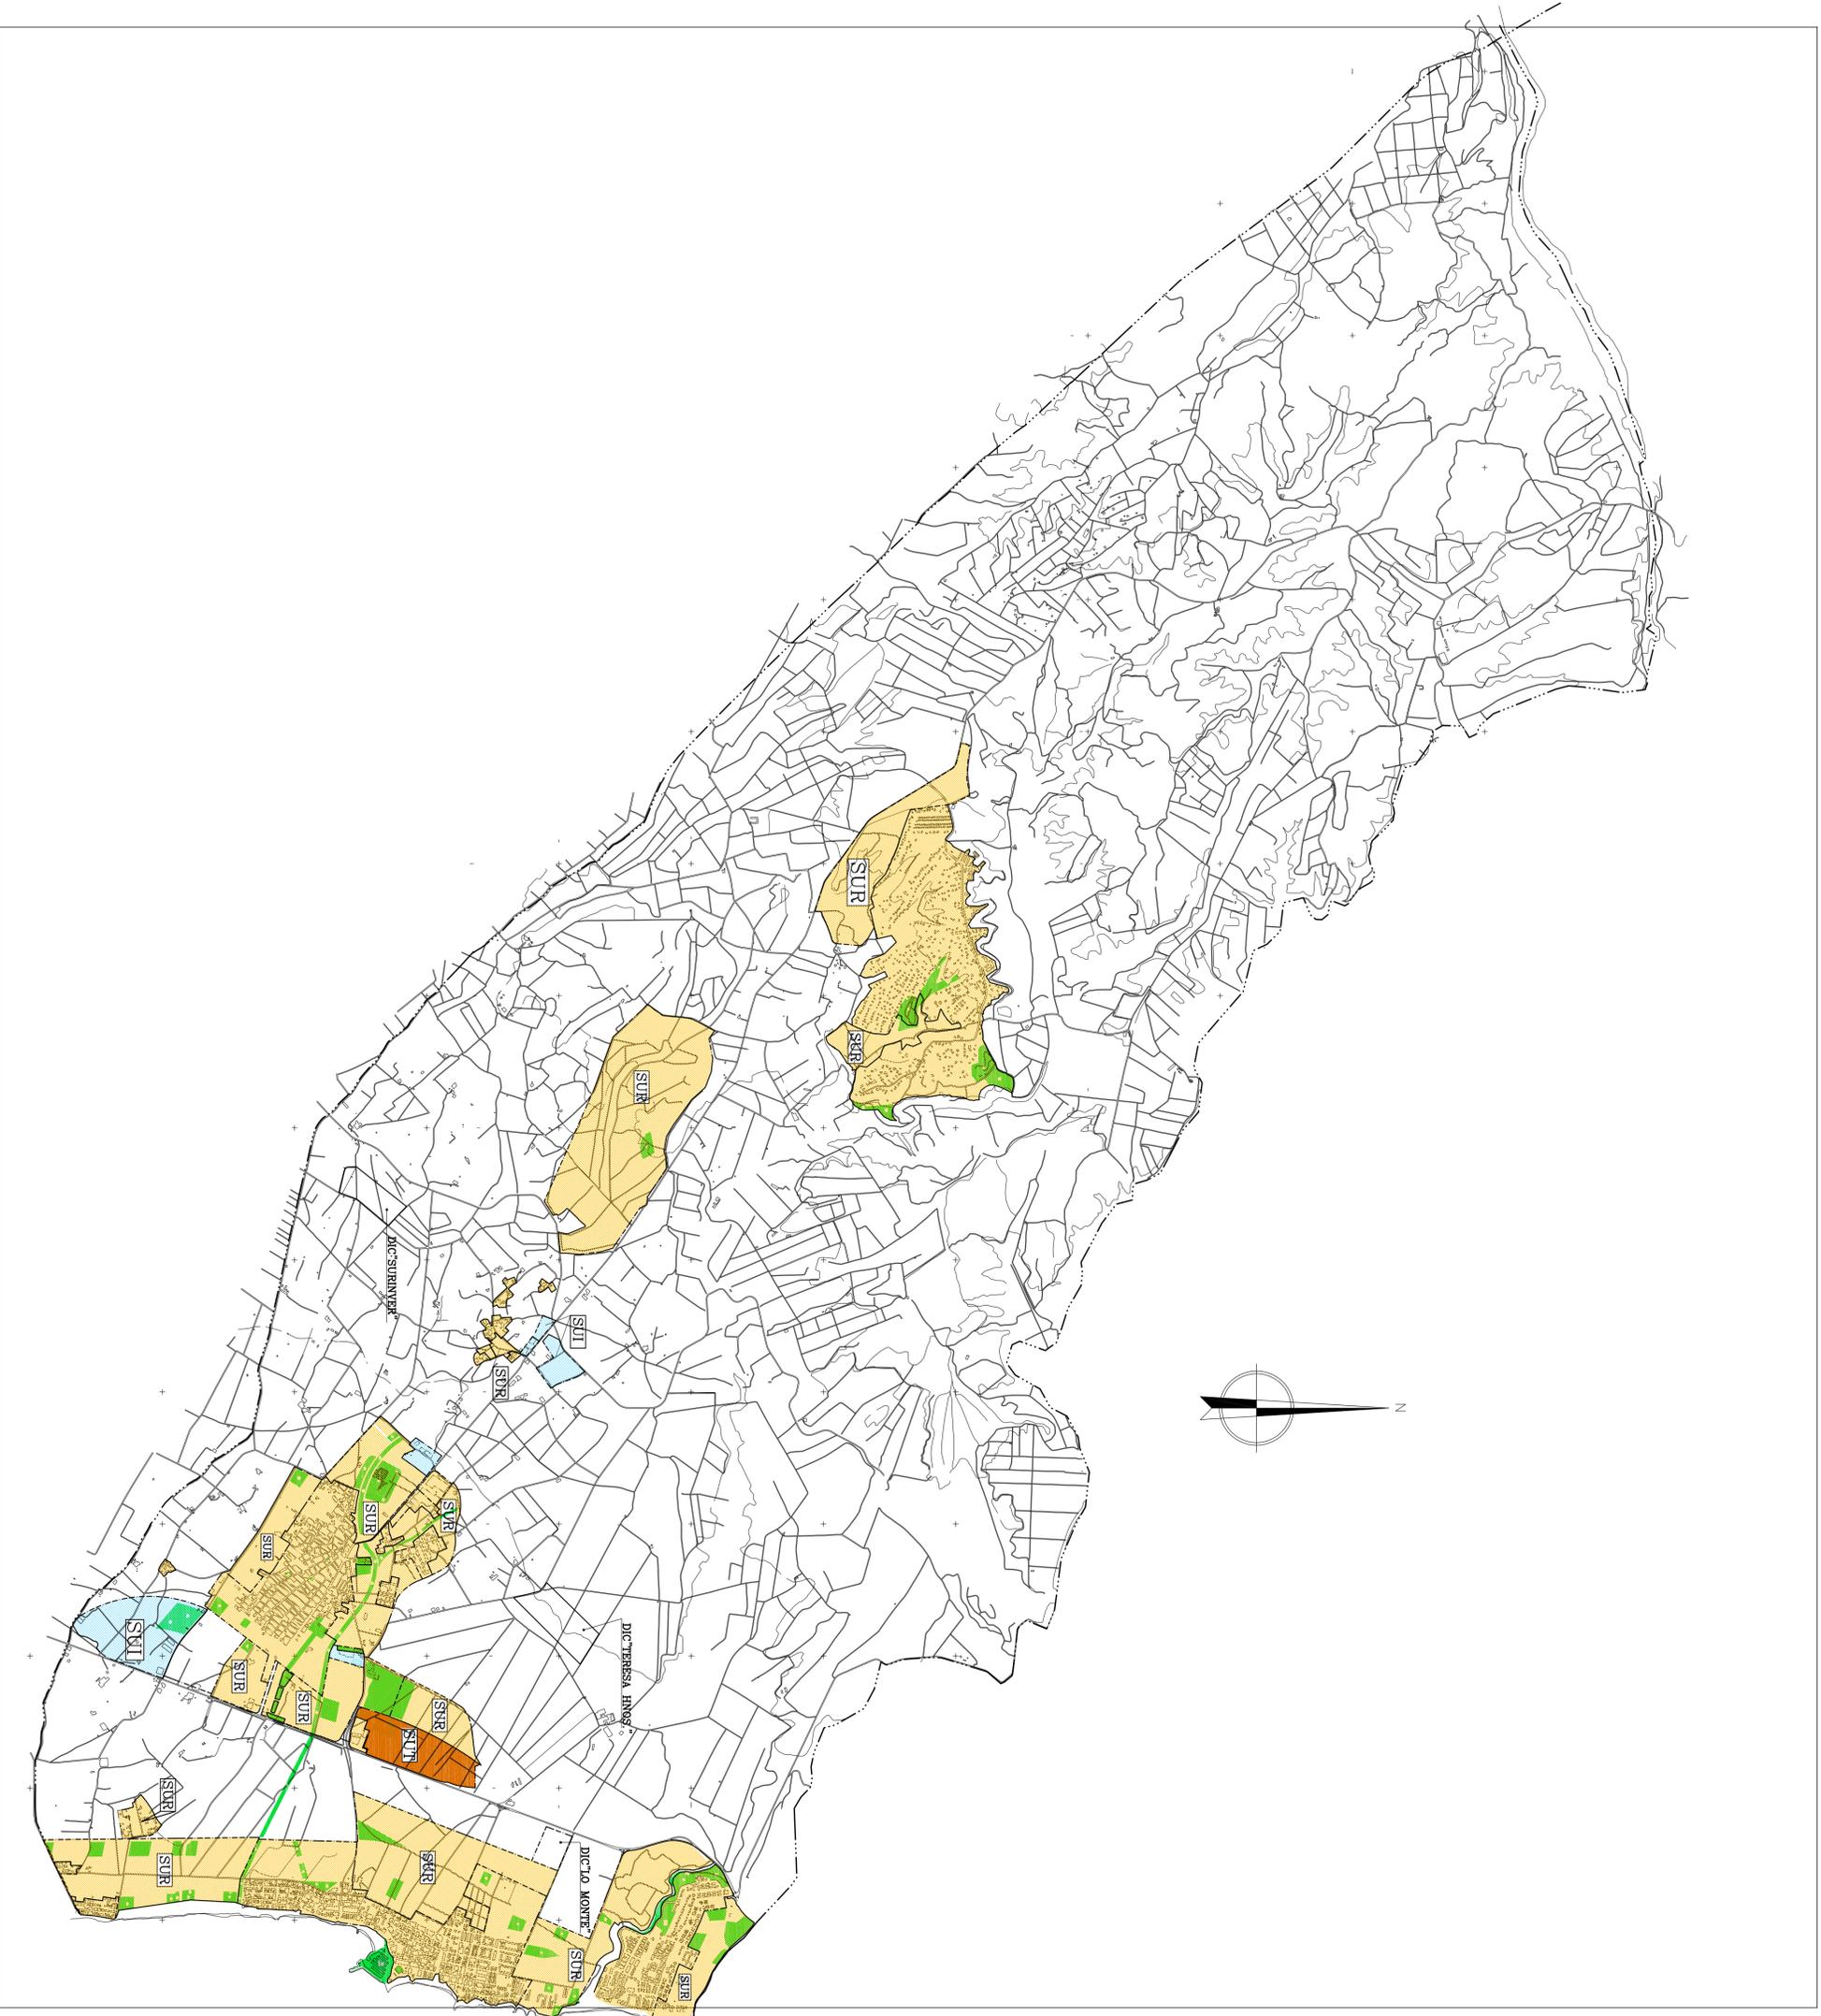


LEYENDA

- SUR** Suelo Urbanizable Residencial
 - SUI** Suelo Urbanizable Industrial
 - Suelo Urbanizable Terciario
 - Suelo Urbano Residencial
 - Suelo Urbano Industrial
 - Suelo Dotacional Red Primaria
- Limite de Término
 Limite de Clases de Suelo

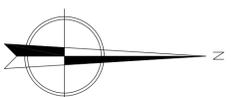

AYUNTAMIENTO DE:
PILAR DE LA HORADADA

PLAN GENERAL DE ORDENACION URBANA TEXTO REFUNDIDO

ESCALA: **1/25000** FECHA: **Septiembre 2010** PLANO Nº: **OE - 01**

PLANO DE:
**DE ORDENACION ESTRUCTURAL
USOS GLOBALES**

MODIFICACION PUNTUAL Nº 26 DEL PGOU PILAR DE LA HORADADA

OS-01 - ORDENACION ESTRUCTURAL USOS GLOBALES
PROPUESTA DE MODIFICACION PUNTUAL Nº 26 DEL PGOU

FEBRERO 2014

ESQ. 1/25000



Promotor: **Ayuntamiento de Pilar de la Horadada**

El Arq. Tec. Mipul El Arq. Tec. Mipul El Arquitecto El Ing. Tec. Mipul El Tec. Mipul Mipul
Arquitecto

N-01

El Jefe Alvarado Director El Director Sánchez Marín El Jefe de Obras P. El Director Sánchez García El Jefe de Obras P. El Jefe de Obras P.