




LEYENDA

- SUBZONAS:**
- | | |
|-------------------------------------|--|
| CLAVE | CLAVE |
| ① Núcleo Hco. Tradicional | ④ Volumetría Específica Unifamiliar |
| ② Núcleos Rurales | ⑤ - - - Plurifamiliar |
| ③ Entre Medianeras (Subzona 1) | ⑥ - - - Existente |
| ④ - - - (Subzona 2) | ⑦ Industrial por Alineación a Vial |
| ⑤ - - - (Subzona 3) | ⑧ - - - Aislada |
| ⑥ Aislada Unifamiliar (Subzona 1) | ⑨ - - - Transitoria |
| ⑦ - - - (Subzona 2) | ⑩ Conservación de la Edificación |
| ⑧ - - - (Subzona 3) | ⑪ Conservación de arbolado o elementos |
| ⑨ Aislada Plurifamiliar (Subzona 1) | ⑫ Suelo Libre Privado |
| ⑩ - - - (Subzona 2) | |
| ⑪ - - - (Subzona 3) | |

- USOS EXCLUSIVOS:**
- | | |
|--------------|---|
| CLAVE | SUELO NO URBANIZABLE: |
| H Hotelero | Ver Plano de Clasificación de Suelo |
| C Comercial | NUC No Urbanizable Común |
| | NUPE No Urbanizable Protección Especial |
| | NUPEH No Urbanizable Protección Especial Hidráulico |
| | NUPEC No Urbanizable Protección Especial Costas |
| | NUPI No Urbanizable Protección Infraestructuras |

- DOTACIONES:**
- | | |
|--|--|
| CLAVE | |
| ZV zv Zona Verde | |
| V v Vial | |
| A a Aparcamiento | |
| EC ec Educativo-cultural | |
| DR dr Deportivo-recreativo | |
| AS as Asistencial-Social | |
| AI ai Administrativo-Institucional | |
| IU iu Infraestructuras-servicios urbanos | |
- 12.25 Rosante
- B+1 Alineaciones
- Alturas de la Edificación
- Zona Verde
- Equipamientos
- Límite de Suelo Urbano
- Límite de Sector, Unidad de Ejecución o Plan de Reforma Interior
- Límite Núcleo Hco. Tradicional
- Línea de Z.M.T.
- Línea de Deslinde de Playo
- Límite de Protección del Dominio Público Marítimo-Terrestre
- U.E./I Unidad de Ejecución n° (en suelo urbanizable)
- U.E./A Unidad de Ejecución letra (en suelo urbano)
- SECTOR R/I Sector de Plan Plorcial
- E.D. Estudio de Detalle

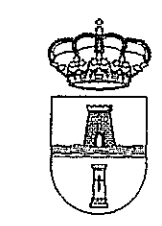


AYUNTAMIENTO DE:
PILAR DE LA HORADADA

**PLAN GENERAL DE ORDENACION URBANA
TEXTO REFUNDIDO**

ESCALA: 1/2000 FECHA: Septiembre 2015 PLANO Nº: OP - 02

PLANO DE: ORDENACION PORMENORIZADA

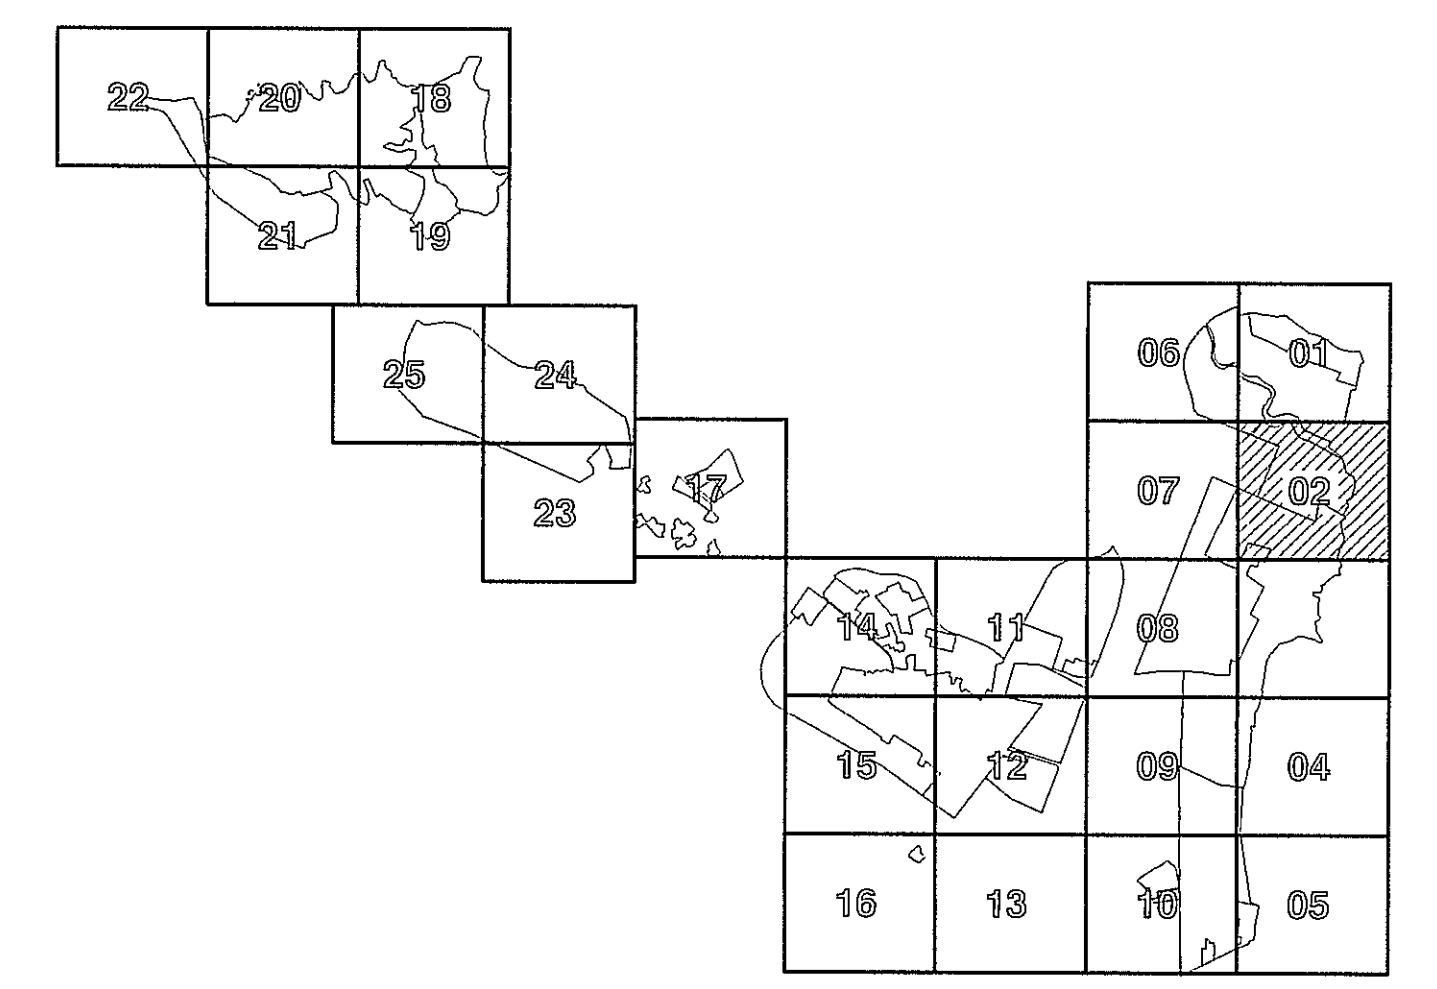

El Arq. Tec. Mpsl. D. José Álvarez Martino

El Arq. Tec. Mpsl. D. Mariano Sánchez Martínez

El Arq. Mpsl. Dª. Sonia Roalque Moya