



LEYENDA

SUBZONAS:

CLAVE	CLAVE
① Núcleo Hco. Tradicional	④ Volumetría Especifica Unifamiliar
② Núcleos Rurales	⑤ " " Plurifamiliar
③ Entre Medianeras (Subzona 1)	⑥ " " Existente
" (Subzona 2)	⑦ Industrial por Alineación a Vial
" (Subzona 3)	" " Aislada
⑧ Aislada Unifamiliar (Subzona 1)	⑧ " " Transitoria
" (Subzona 2)	⑨ Conservación de la Edificación
" (Subzona 3)	⑩ Conservación de arbolado o elementos
④ Aislada Plurifamiliar (Subzona 1)	⑪ Suelo Libre Privado
" (Subzona 2)	
" (Subzona 3)	

USOS EXCLUSIVOS:

CLAVE	
① Hotelero	
② Comercial	

SUELO NO URBANIZABLE:

Ver Plano de Clasificación de Suelo	
NUC	No Urbanizable Común
NUPE	No Urbanizable Protección Especial
NUPEH	No Urbanizable Protección Especial Hidráulica
NUPEC	No Urbanizable Protección Especial Costas
NUPI	No Urbanizable Protección Infraestructuras

DOTACIONES:

CLAVE	
ZV zv	Zona Verde
V v	Viarío
A a	Aparcamiento
EC ca	Educativo-cultural
DR dr	Deportivo-recreativo
AS as	Asistencial-Social
AI ai	Administrativo-Institucional
IU iu	Infraestructuras-servicios urbanos

12.25	Rasante
B+1	Alineaciones
Alturas de la Edificación	
Zona Verde	
Equipamientos	
-----	Límite de Suelo Urbano
-----	Límite de Sector, Unidad de Ejecución o Plan de Reforma Interior
-----	Límite Núcleo Hco. Tradicional
-----	Línea de Z.M.T.
-----	Línea de Deslinde de Playa
-----	Límite de Protección del Dominio Público Marítimo-Terrestre
U.E./1	Unidad de Ejecución n° (en suelo urbanizable)
U.E./A	Unidad de Ejecución letra (en suelo urbano)
SECTOR R/I	Sector de Plan Parcial
E.D.	Estudio de Detalle




AYUNTAMIENTO DE:
PILAR DE LA HORADADA

PLAN GENERAL DE ORDENACION URBANA TEXTO REFUNDIDO

ESCALA:	1/2000	FECHA:	Septiembre 2010	PLANO Nº:	OP - 03
---------	--------	--------	-----------------	-----------	---------

PLANO DE: **ORDENACION PORMENORIZADA**

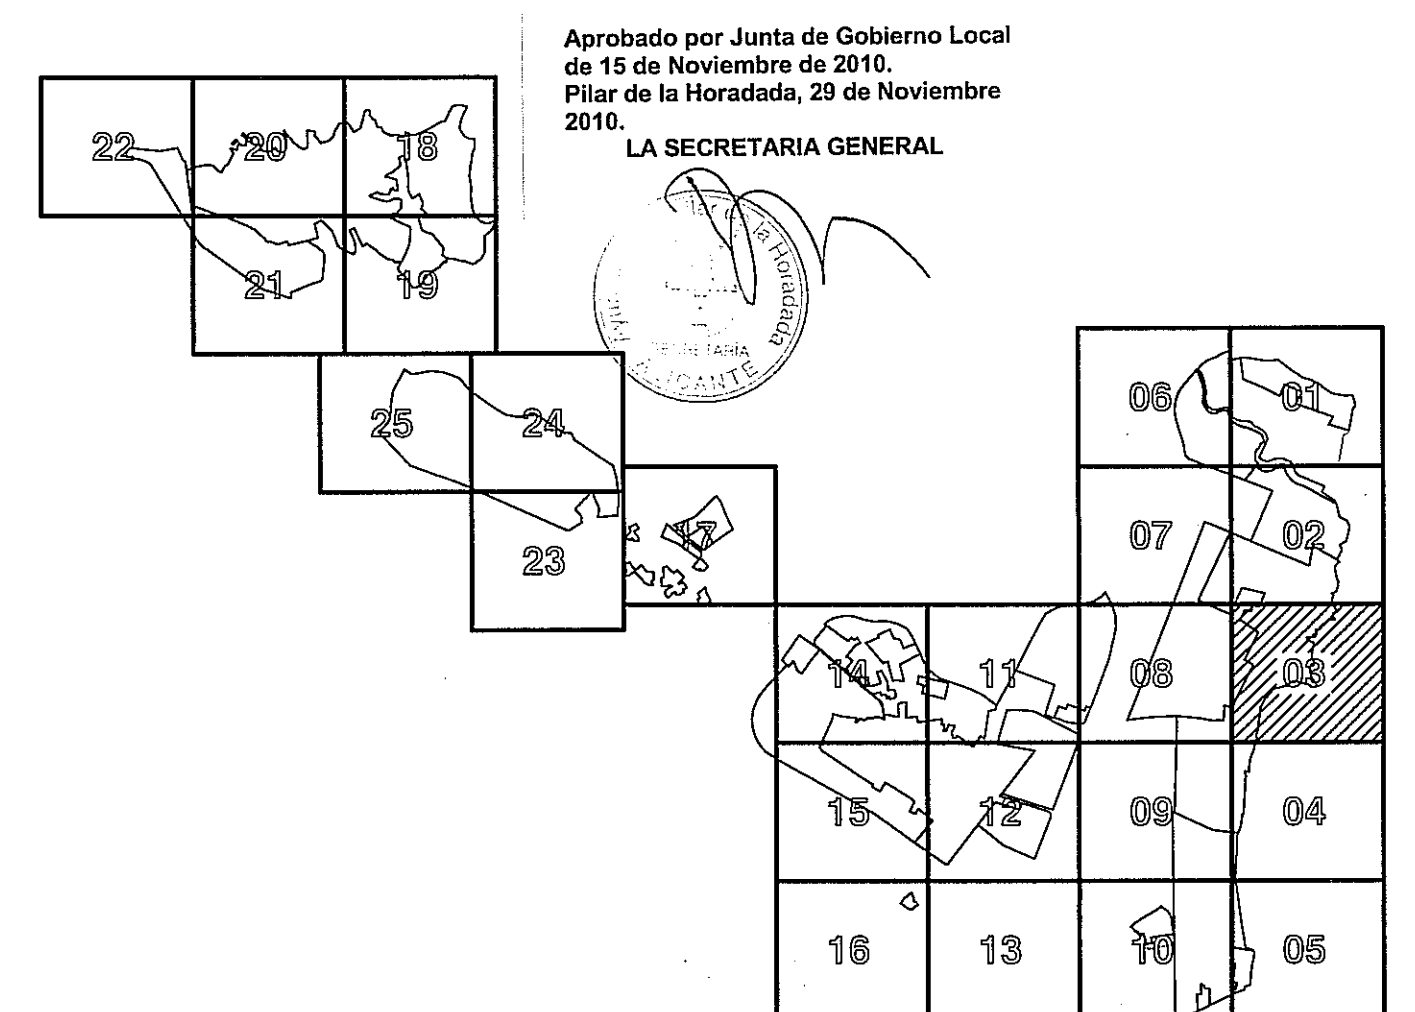

El Arq. Tec. Mpal.

[Signature]
D. José Alcázar Marino

El Arq. Tec. Mpal.

[Signature]
D. Mariano Sánchez Martínez

La Arq. Mpal.

[Signature]
Dª. Sonia Roelquez Moya