

LEYENDA

SUBZONAS:

CLAVE		CLAVE
① Núcleo Hco. Tradicional		④ Volumetría Especifica Unifamiliar
② Núcleos Rurales		⑤ " " Plurifamiliar
③ Entre Medianeras (Subzona 1)		⑥ " " Existente
" " (Subzona 2)		⑦ Industrial por Alineación o Vial
" " (Subzona 3)		⑧ " " Aislada
④ Aislada Unifamiliar (Subzona 1)		⑨ " " Transitoria
" " (Subzona 2)		⑩ Conservación de la Edificación
" " (Subzona 3)		⑪ Conservación de arbolado o elementos
⑤ Aislada Plurifamiliar (Subzona 1)		⑫ Suelo Libre Privado
" " (Subzona 2)		
" " (Subzona 3)		

USOS EXCLUSIVOS:

CLAVE
① Hotelero
② Comercial

SUELO NO URBANIZABLE:

Ver Plano de Clasificación de Suelo

NUC	No Urbanizable	Común
NUPE	No Urbanizable	Protección Especial
NUPEH	No Urbanizable	Protección Especial Hidráulica
NUPEC	No Urbanizable	Protección Especial Costas
NUPI	No Urbanizable	Protección Infraestructuras

DOTACIONES:

CLAVE	
ZV zv	Zona Verde
V v	Vial
A a	Aparcamiento
EC ec	Educativo-cultural
DR dr	Deportivo-recreativo
AS as	Asistencial-Social
AI ai	Administrativo-Institucional
IU iu	Infraestructuras-servicios urbanos

12.25	Rasante
B+1	Alineaciones
[Symbol]	Alturas de la Edificación
[Symbol]	Zona Verde
[Symbol]	Equipamientos
[Symbol]	Límite de Suelo Urbano
[Symbol]	Límite de Sector, Unidad de Ejecución o Plan de Reforma Interior
[Symbol]	Límite Núcleo Hco. Tradicional
[Symbol]	Línea de Z.M.T.
[Symbol]	Línea de Deslinde de Playa
[Symbol]	Límite de Protección del Dominio Público Marítimo-Terrestre
U.E./1	Unidad de Ejecución n° (en suelo urbanizable)
U.E./A	Unidad de Ejecución letra (en suelo urbano)
SECTOR R/1	Sector de Plan Parcial
E.D.	Estudio de Detalle




AYUNTAMIENTO DE:

PILAR DE LA HORADADA

PLAN GENERAL DE ORDENACION URBANA TEXTO REFUNDIDO

ESCALA:	1/2000	FECHA:	Septiembre 2010	PLANO N°:	OP - 05
---------	--------	--------	-----------------	-----------	---------

PLANO DE: ORDENACION PORMENORIZADA

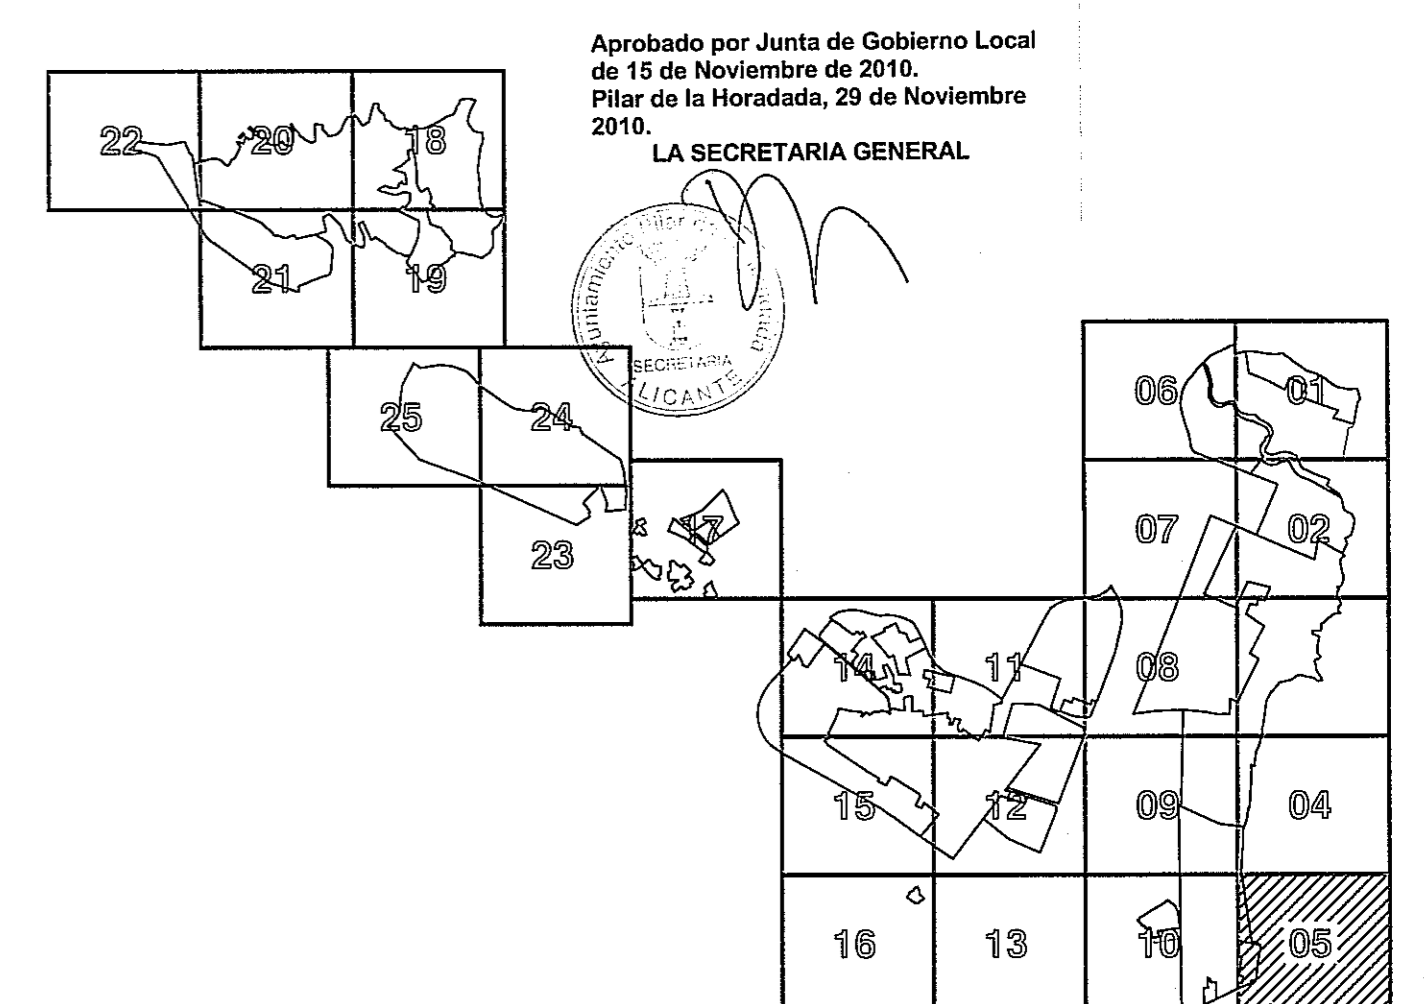

El Arq. Tec. Mpsl.

[Firma]

D. José Alcaraz Marino

El Arq. Tec. Mpsl.

[Firma]

D. Mariano Sánchez Martínez

La Arq. Mpsl.

[Firma]

Dª. Sonia Roelgué Moya



Destino probable en el paseo marítimo de El Mojón.
Resolución por el S.P. Costas en Alicante el día 28 de Noviembre de 1998.