



# LEYENDA

## SUBZONAS:

<b>CLAVE</b>		<b>CLAVE</b>
1 Núcleo Hco. Tradicional		4 Volumetría Específica Unifamiliar
2 Núcleos Rurales		5 " " Plurifamiliar
3 Entre Medianeras (Subzona 1)		6 " " Existente
4 " " (Subzona 2)		7 Industrial por Alineación o Vial
5 " " (Subzona 3)		8 " " Aislado
6 Aislada Unifamiliar (Subzona 1)		9 " " Transitoria
7 " " (Subzona 2)		10 Conservación de la Edificación
8 " " (Subzona 3)		11 Conservación de arbolado o elementos
9 Aislada Plurifamiliar (Subzona 1)		12 Suelo Libre Privado
10 " " (Subzona 2)		
11 " " (Subzona 3)		

## USOS EXCLUSIVOS:

<b>CLAVE</b>	
1 Hotelero	
2 Comercial	

## SUELO NO URBANIZABLE:

Ver Plano de Clasificación de Suelo

NUC	No Urbanizable Común
NUPE	No Urbanizable Protección Especial
NUPEH	No Urbanizable Protección Especial Hidráulica
NUPEC	No Urbanizable Protección Especial Costas
NUPI	No Urbanizable Protección Infraestructuras

## DOTACIONES:

<b>CLAVE</b>	
ZV zv Zona Verde	
V v Vial	
A a Aparcamiento	
EC ec Educativo-cultural	
DR dr Deportivo-recreativo	
AS as Asistencial-Social	
AI ai Administrativo-Institucional	
IU iu Infraestructuras-servicios urbanos	

12.25	Resante
B+1	Alineaciones
	Alturas de la Edificación
	Zona Verde
	Equipamientos
	Límite de Suelo Urbano
	Límite de Sector, Unidad de Ejecución o Plan de Reforma Interior
	Límite Núcleo Hco. Tradicional
	Línea de Z.M.T.
	Línea de Dsslinde de Playa
	Límite de Protección del Dominio Público Marítimo-Terrestre
U.E./1	Unidad de Ejecución n° (en suelo urbanizable)
U.E./A	Unidad de Ejecución letra (en suelo urbano)
SECTOR R/I	Sector de Plan Parcial
E.D.	Estudio de Detalle




AYUNTAMIENTO DE:

**PILAR DE LA HORADADA**

## PLAN GENERAL DE ORDENACION URBANA TEXTO REFUNDIDO

ESCALA:	1/2000	FECHA:	Septiembre 2010	PLANO Nº:	OP - 06
---------	--------	--------	-----------------	-----------	---------

PLANO DE: **ORDENACION PORMENORIZADA**

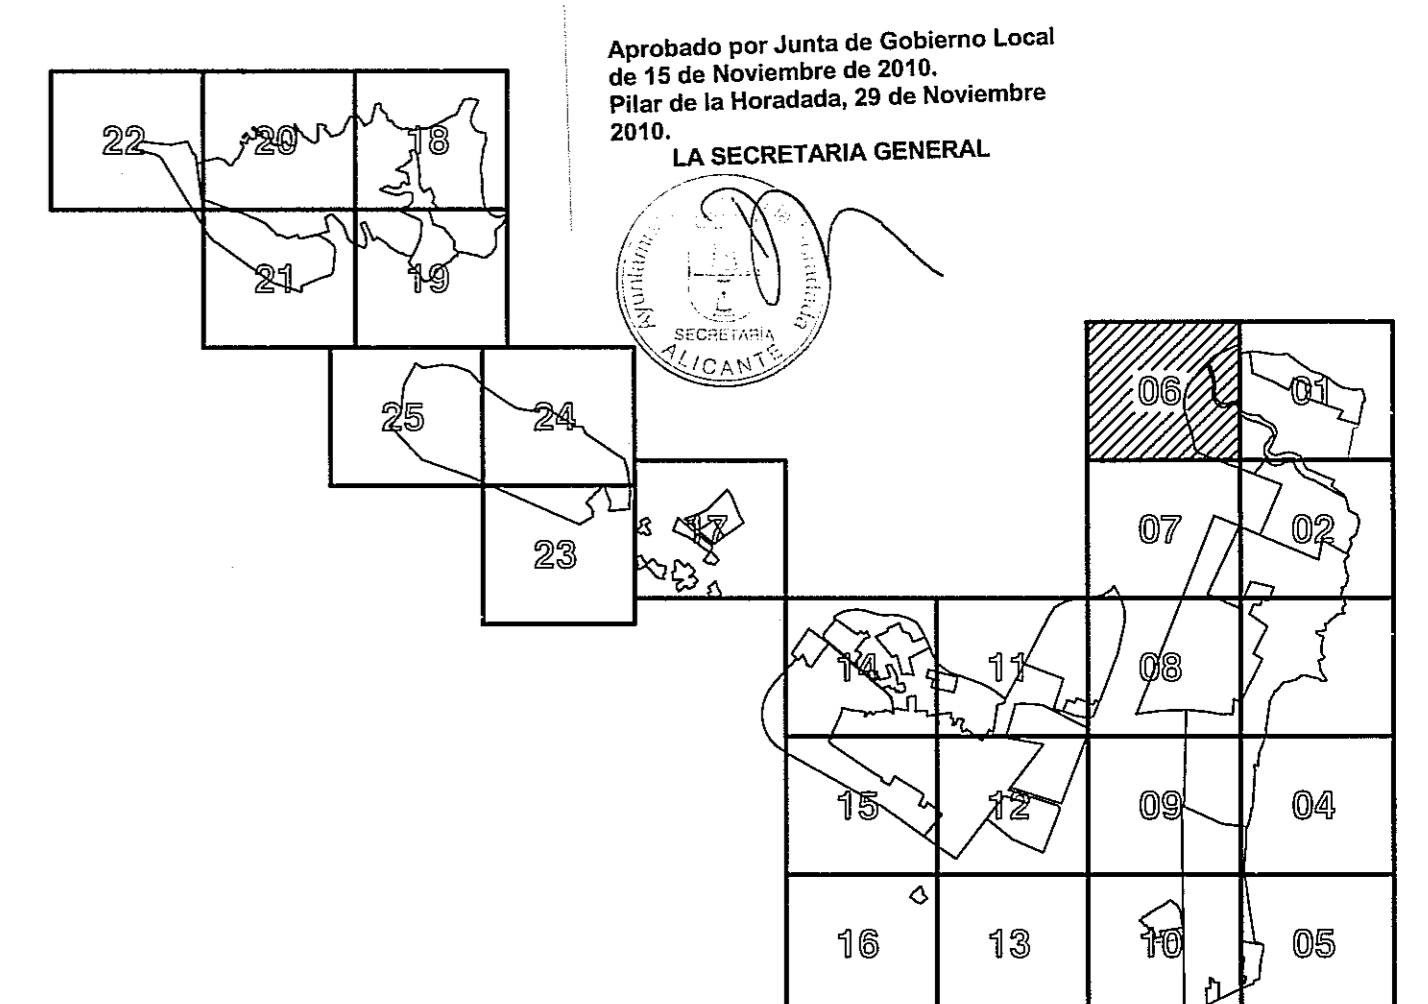

El Arq. Tec. Mpal.

*[Signature]*

D. José Alcaraz Moreno

El Arq. Tec. Mpal.

*[Signature]*

D. Mariano Sánchez Martínez

El Arq. Mpal.

*[Signature]*

Dª. Sonia Roalque Moyá