



# LEYENDA

**SUBZONAS:**

<b>CLAVE</b>	<b>CLAVE</b>
① Núcleo Hco. Tradicional	④ Volumétric Especifico Unifamiliar
② Núcleos Rurales	⑤ " " Plurifamiliar
③ Entre Medianeras (Subzona 1)	⑥ " " Existente
" (Subzona 2)	⑦ Industrial por Alineación a Vial
" (Subzona 3)	" " Aislada
⑧ Aislada Unifamiliar (Subzona 1)	⑧ " Transitoria
" (Subzona 2)	⑨ Conservación de la Edificación
" (Subzona 3)	⑩ Conservación de arbolado o elementos
⑨ Aislada Plurifamiliar (Subzona 1)	⑪ Suelo Libre Privado
" (Subzona 2)	
" (Subzona 3)	

**USOS EXCLUSIVOS:**

<b>CLAVE</b>	<b>SUELO NO URBANIZABLE:</b>
① Hotelero	Ver Plano de Clasificación de Suelo
② Comercial	NUC No Urbanizable Común
	NUPE No Urbanizable Protección Especial
	NUPEH No Urbanizable Protección Especial Hidráulica
	NUPEC No Urbanizable Protección Especial Costas
	NUPI No Urbanizable Protección Infraestructuras

**DOTACIONES:**

<b>CLAVE</b>	<b>CLAVE</b>
ZV Zv Zona Verde	12.25 Rosante
V v Vial	B+1 Alineaciones
A a Aparcamiento	Alturas de la Edificación
EC ec Educativo-cultural	Zona Verde
DE de Deportivo-recreativo	Equipamientos
AS as Asistencial-Social	----- Límite de Suelo Urbano
AI ai Administrativo-Institucional	----- Límite de Sector, Unidad de Ejecución o Plan de Reforma Interior
IU iu Infraestructuras-servicios urbanos	----- Límite Núcleo Hco. Tradicional
	----- Línea de Z.M.T.
	----- Línea de Deslinde de Playa
	----- Límite de Protección del Dominio Público Marítimo-Terrestre
	U.E./1 Unidad de Ejecución n° (en suelo urbanizable)
	U.E./A Unidad de Ejecución letra (en suelo urbano)
	SECTOR R/1 Sector de Plan Parcial
	E.D. Estudio de Detalle




AYUNTAMIENTO DE:  
**PILAR DE LA HORADADA**

## PLAN GENERAL DE ORDENACION URBANA TEXTO REFUNDIDO

ESCALA:	1/2000	FECHA:	Septiembre 2010	PLANO Nº:	OP - 07
---------	--------	--------	-----------------	-----------	---------

PLANO DE: **ORDENACION PORMENORIZADA**

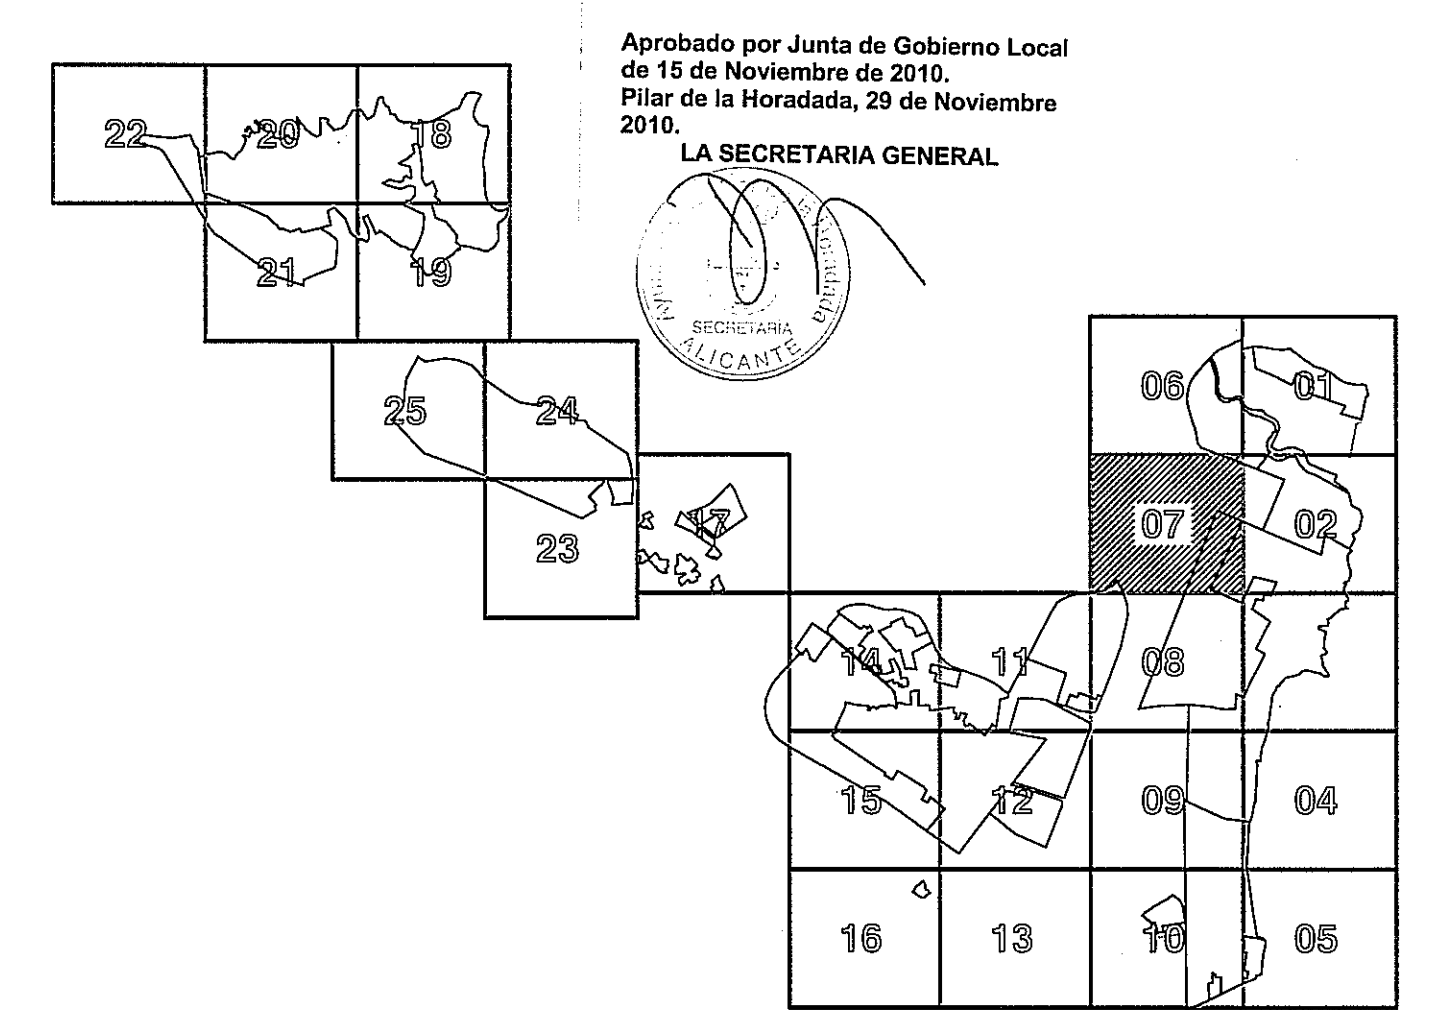

El Arq. Tec. Mpal. D. José Algeza Merino

El Arq. Tec. Mpal. D. Mariano Sánchez Martínez

El Arq. Mpal. D. Sonia Puelque Moyá