



LEYENDA

SUBZONAS:

CLAVE	<ul style="list-style-type: none"> ① Núcleo Hco. Tradicional ② Núcleos Rurales ③ Entre Medianeras (Subzona 1) ④ " (Subzona 2) ⑤ " (Subzona 3) ⑥ Aislada Unifamiliar (Subzona 1) ⑦ " (Subzona 2) ⑧ " (Subzona 3) ⑨ Aislada Plurifamiliar (Subzona 1) ⑩ " (Subzona 2) ⑪ " (Subzona 3) 	CLAVE <ul style="list-style-type: none"> ⑫ Volumetría Específica Unifamiliar ⑬ " Plurifamiliar ⑭ " Existente ⑮ Industrial por Alineación a Vial ⑯ " Aislada ⑰ " Transitoria ⑱ Conservación de la Edificación ⑲ (Subzona 1) ⑳ (Subzona 2) ㉑ (Subzona 3)
--------------	--	---

USOS EXCLUSIVOS:

CLAVE	<ul style="list-style-type: none"> ① Hotelero ② Comercial 	SUELO NO URBANIZABLE: Ver Plano de Clasificación de Suelo <ul style="list-style-type: none"> NUC No Urbanizable Común NUPE No Urbanizable Protección Especial NUPEH No Urbanizable Protección Especial Hidráulica NUPEC No Urbanizable Protección Especial Costas NUPI No Urbanizable Protección Infraestructuras
--------------	---	--

DOTACIONES:

CLAVE	<ul style="list-style-type: none"> ZV Zona Verde ZV V Varío A a Aparcamiento EC ec Educativo-cultural DR dr Deportivo-recreativo AS as Asistencial-Social AI ai Administrativo-Institucional IU iu Infraestructuras-servicios urbanos 	<ul style="list-style-type: none"> 12.25 Rosante Alineaciones Alturas de la Edificación Zona Verde Equipamientos Limite de Suelo Urbano Limite de Sector, Unidad de Ejecución o Plan de Reforma Interior Limite Núcleo Hco. Tradicional Línea de Z.M.T. Línea de Deslinde de Playa Limite de Protección del Dominio Público Marítimo-Terrestre U.E./I Unidad de Ejecución n° (en suelo urbanizable) U.E./A Unidad de Ejecución letra (en suelo urbano) SECTOR R/I Sector de Plan Parcial E.D. Estudio de Detalle
--------------	---	---




AYUNTAMIENTO DE:
PILAR DE LA HORADADA

PLAN GENERAL DE ORDENACION URBANA TEXTO REFUNDIDO

ESCALA: 1/2000 FECHA: Septiembre 2010 PLANO Nº: OP - 08

PLANO DE: ORDENACION PORMENORIZADA

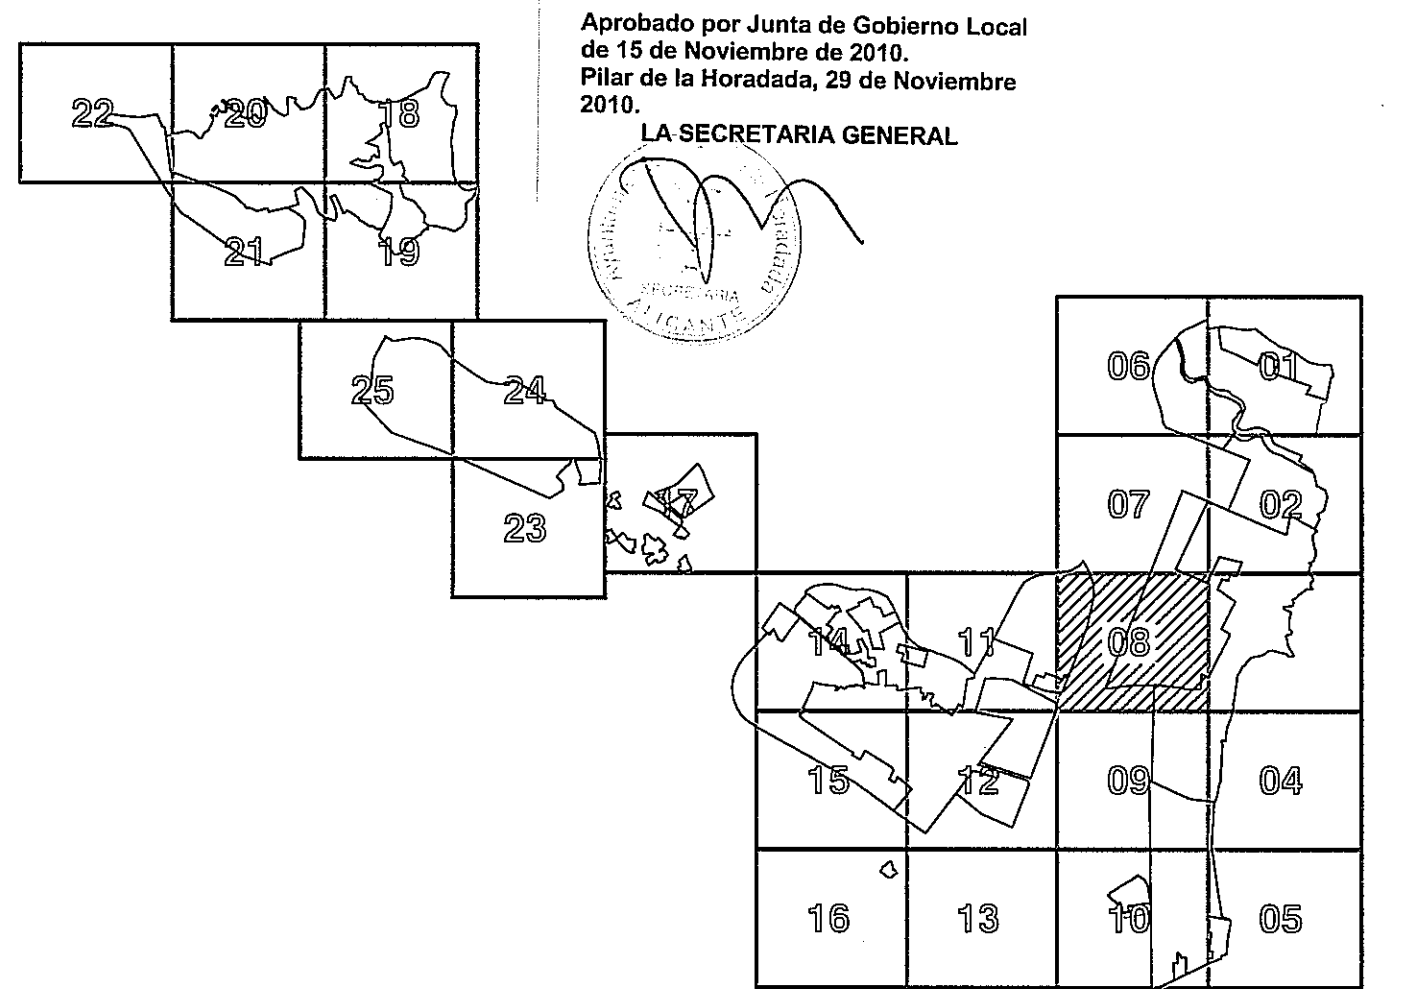

El Arq. Tec. Mpal. D. José Alcaraz Merino

El Arq. Mpal. D. Mariano Sánchez Martínez

La Arq. Mpal. Dª. Sonia Rosique Moyá