

# LEYENDA

## SUBZONAS:

|                                      |   |
|--------------------------------------|---|
| <b>CLAVE</b>                         | <b>CLAVE</b>                            |
| 11 Núcleo Hco. Tradicional           | 43 Volumetría Específica Unifamiliar    |
| 12 Núcleos Rurales                   | 44 " " Plurifamiliar                    |
| 21 Entre Medianeras (Subzona 1)      | 45 " " Existente                        |
| 22 " " (Subzona 2)                   | 46 Industrial por Alineación a Vial     |
| 23 " " (Subzona 3)                   | 47 " " Aislada                          |
| 31 Aislada Unifamiliar (Subzona 1)   | 48 " " Transitoria                      |
| 32 " " (Subzona 2)                   | 49 Conservación de la Edificación       |
| 33 " " (Subzona 3)                   | 50 Conservación de arbolado o elementos |
| 34 Aislada Plurifamiliar (Subzona 1) | 51 Suelo Libre Privado                  |
| 35 " " (Subzona 2)                   |   |
| 36 " " (Subzona 3)                   |   |

## USOS EXCLUSIVOS:

|              |  |
|--------------|--|
| <b>CLAVE</b> |  |
| H Hotelero   |  |
| C Comercial  |  |

## SUELO NO URBANIZABLE:


Ver Plano de Clasificación de Suelo

|       |   |
|-------|---|
| NUC   | No Urbanizable Común                          |
| NUPE  | No Urbanizable Protección Especial            |
| NUPEH | No Urbanizable Protección Especial Hidráulica |
| NUPEC | No Urbanizable Protección Especial Costas     |
| NUPI  | No Urbanizable Protección Infraestructuras    |

## DOTACIONES:

|  |  |
|--|--|
| <b>CLAVE</b>                             |  |
| ZV ZV Zona Verde                         |  |
| V V Varío                                |  |
| A A Aparcamiento                         |  |
| EC ec Educativo-cultural                 |  |
| DR dr Deportivo-recreativo               |  |
| AS as Asistencial-Social                 |  |
| AI ai Administrativo-Institucional       |  |
| IU iu Infraestructuras-servicios urbanos |  |

|            |  |
|------------|--|
| 12.25      | Rosante  |
| —          | Alineaciones   |
| B+1        | Alturas de la Edificación  |
| +          | Zona Verde   |
| +          | Equipamientos  |
| ---        | Límite de Suelo Urbano   |
| ---        | Límite de Sector, Unidad de Ejecución o Plan de Reforma Interior |
| ---        | Límite Núcleo Hco. Tradicional                                   |
| ---        | Línea de Z.M.T.  |
| ---        | Línea de Deslinde de Playa                                       |
| ---        | Límite de Protección del Dominio Público Marítimo-Terrestre      |
| U.E./A     | Unidad de Ejecución n° (en suelo urbanizable)                    |
| U.E./A     | Unidad de Ejecución letra (en suelo urbano)                      |
| SECTOR R/I | Sector de Plan Parcial   |
| B.D.       | Estudio de Detalle   |

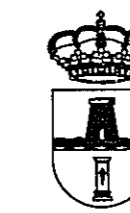

AYUNTAMIENTO DE:

**PILAR DE LA HORADADA**


## PLAN GENERAL DE ORDENACION URBANA TEXTO REFUNDIDO

|         |        |        |                 |           |         |
|---------|--------|--------|-----------------|-----------|---------|
| ESCALA: | 1/2000 | FECHA: | Septiembre 2010 | PLANO Nº: | OP - 10 |
|---------|--------|--------|-----------------|-----------|---------|

PLANO DE: **ORDENACION PORMENORIZADA**

Aprobado por Junta de Gobierno Local de 15 de Noviembre de 2010.  
Pilar de la Horadada, 29 de Noviembre 2010.

LA SECRETARIA GENERAL

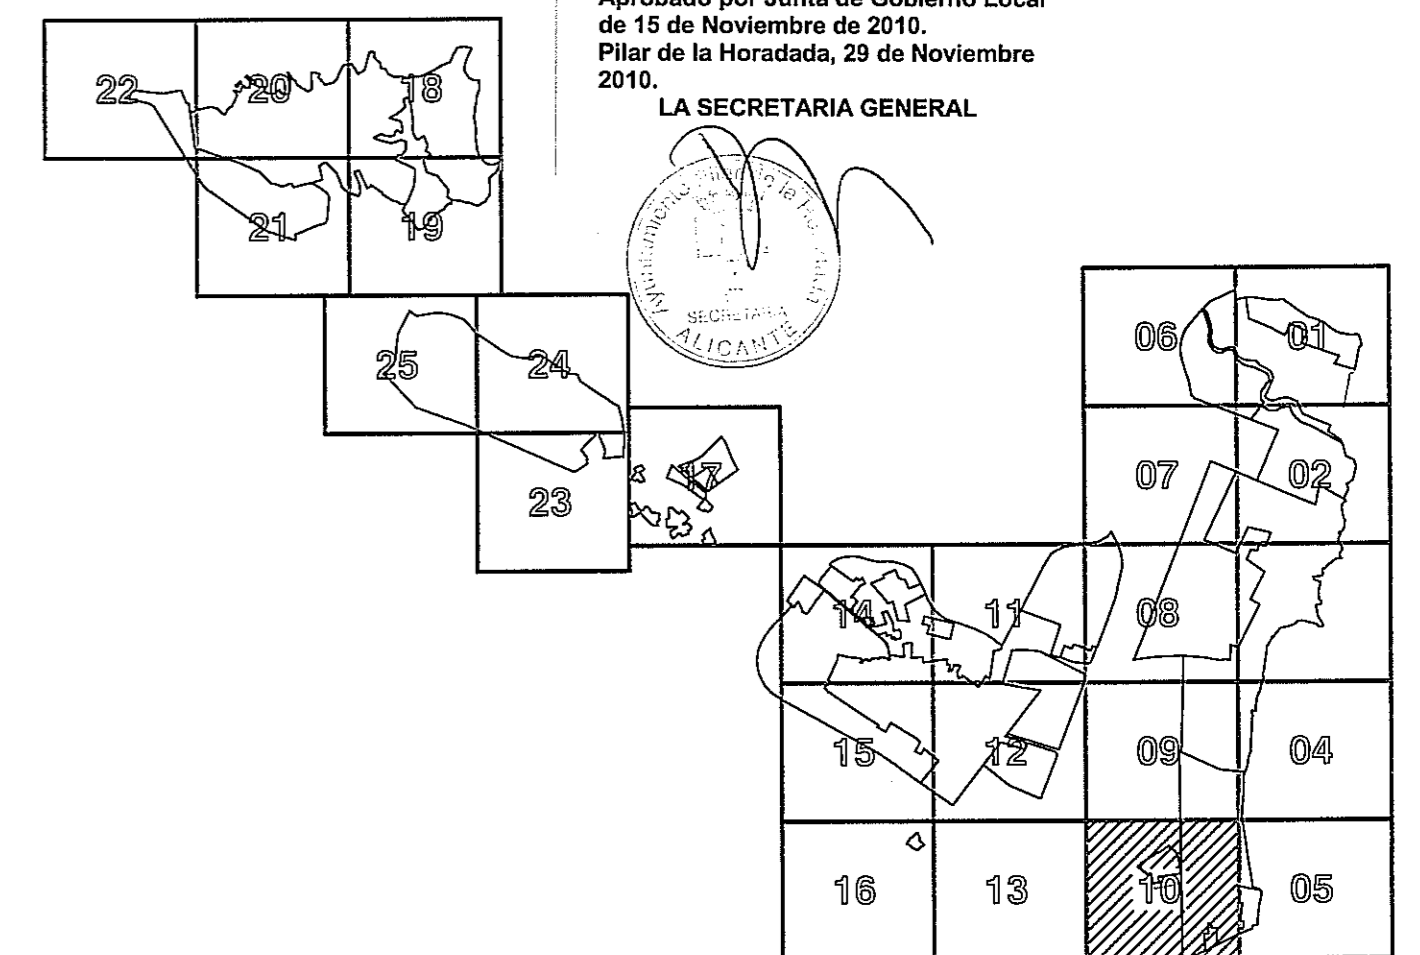

El Arq. Tec. Mpal.

D. José Azoraz Merino

El Arq. Tec. Mpal.

D. Mariano Sánchez Martínez

La Arq. Mpal.

Dª. Sonia Rosique Moya

