


LEYENDA

- SUBZONAS:**
- | | |
|---------------------------|--|
| CLAVE | CLAVE |
| ① Núcleo Hco. Tradicional | ④ Volumetría Específica Unifamiliar |
| ② Núcleos Rurales | ⑤ " " Plurifamiliar |
| ③ Entre Medianeras | ⑥ " " Existente |
| ④ " " (Subzona 1) | ⑦ Industrial por Alineación a Vial |
| ⑤ " " (Subzona 2) | ⑧ " " Aislado |
| ⑥ " " (Subzona 3) | ⑨ " " Transitoria |
| ⑦ Aislado Unifamiliar | ⑩ Conservación de la Edificación |
| ⑧ " " (Subzona 1) | ⑪ Conservación de arbolado o elementos |
| ⑨ " " (Subzona 2) | ⑫ Suelo Libre Privado |
| ⑩ " " (Subzona 3) | |
| ⑪ Aislado Plurifamiliar | |
| ⑫ " " (Subzona 1) | |
| ⑬ " " (Subzona 2) | |
| ⑭ " " (Subzona 3) | |
- USOS EXCLUSIVOS:**
- | | |
|--------------|---|
| CLAVE | SUELO NO URBANIZABLE: |
| ① Hotelero | Ver Plano de Clasificación de Suelo |
| ② Comercial | NUC No Urbanizable Común |
| | NUPE No Urbanizable Protección Especial |
| | NUPEH No Urbanizable Protección Especial Hidráulica |
| | NUPEC No Urbanizable Protección Especial Costos |
| | NUPI No Urbanizable Protección Infraestructuras |
- DOTACIONES:**
- | | |
|--|--|
| CLAVE | |
| ZV zv Zona Verde | |
| V v Vial | |
| A a Aparcamiento | |
| EC ec Educativo-cultural | |
| DR dr Deportivo-recreativo | |
| AS as Asistencial-Social | |
| AI ai Administrativo-institucional | |
| IU iu Infraestructuras-servicios urbanos | |
- 12.25 Rasante
 B+1 Alineaciones
 Alturas de la Edificación
 Zona Verde
 Equipamientos
 Límite de Suelo Urbano
 Límite de Sector, Unidad de Ejecución o Plan de Reforma Interior
 Límite Núcleo Hco. Tradicional
 Línea de Z.M.T.
 Línea de Deslinde de Playa
 Límite de Protección del Dominio Público Marítimo-Terrestre
- U.E./I Unidad de Ejecución n° (en suelo urbanizable)
 U.E./A Unidad de Ejecución letra (en suelo urbano)
 SECTOR R/I Sector de Plan Parcial
 E.D. Estudio de Detalle

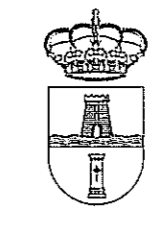


AYUNTAMIENTO DE:
PILAR DE LA HORADADA

**PLAN GENERAL DE ORDENACION URBANA
TEXTO REFUNDIDO**

ESCALA: 1/2000 FECHA: Septiembre 2010 PLANO Nº: OP - 12

PLANO DE: ORDENACION PORMENORIZADA

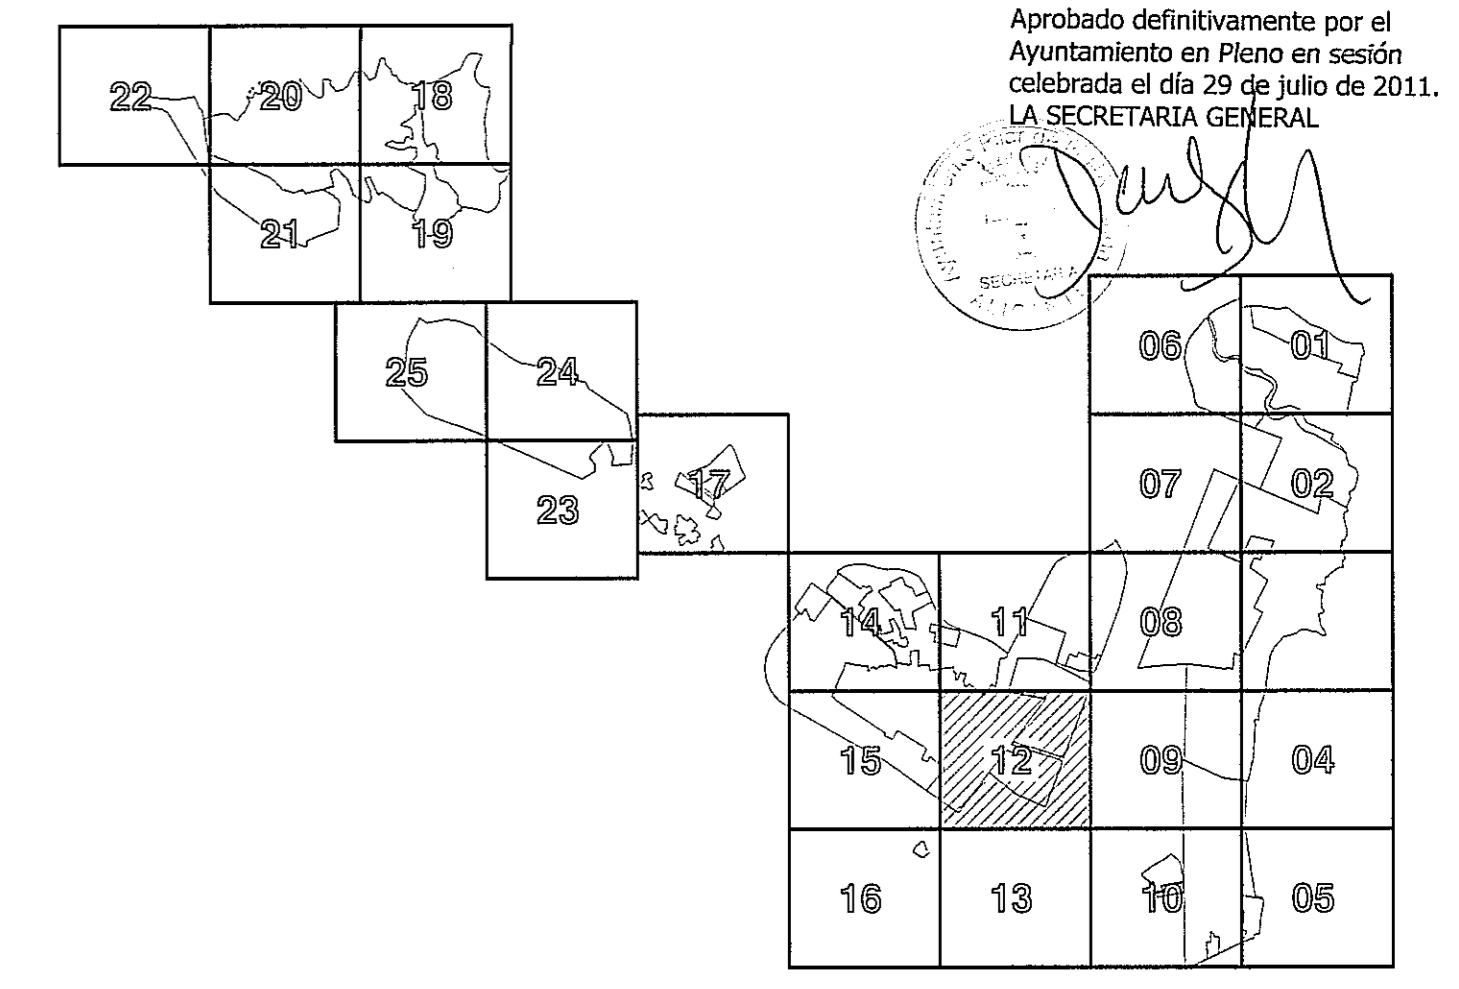

MODIFICACION PUNTUAL Nº 28 DEL PGOU PILAR DE LA HORADADA

	OP 12 - ORDENACION PORMENORIZADA PROPUESTA DE MODIFICACION PUNTUAL Nº 28 DEL PGOU	FEBRERO 2011
	ALINEACIONES Promotor: Ayuntamiento de Pilar de la Horadada	ESC. 1/2000
El Arq. Tec. Mpsl. D. José María Martínez El Arq. Tec. Mpsl. D. Mariano Martínez El Ing. Tec. Mpsl. D. Sonia Martínez El Ing. Tec. Mpsl. D. Antonio Martínez García		N-01