

LEYENDA

SUBZONAS:

- CLAVE**
- ① Núcleo Hco. Tradicional
 - ② Núcleos Rurales
 - ③ Entre Medianeras (Subzona 1)
 - ④ " (Subzona 2)
 - ⑤ " (Subzona 3)
 - ⑥ Aislada Unifamiliar (Subzona 1)
 - ⑦ " (Subzona 2)
 - ⑧ " (Subzona 3)
 - ⑨ Aislada Plurifamiliar (Subzona 1)
 - ⑩ " (Subzona 2)
 - ⑪ " (Subzona 3)

- CLAVE**
- ⑫ Volumetría Específica Unifamiliar
 - ⑬ " Plurifamiliar
 - ⑭ " Existente
 - ⑮ Industrial por Alineación o Vial
 - ⑯ " Transitoria
 - ⑰ Conservación de la Edificación
 - ⑱ Conservación de arbolado o elementos
 - ⑲ Suelo Libre Privado

USOS EXCLUSIVOS:

- CLAVE**
- Ⓜ Hotelero
 - Ⓝ Comercial

SUELO NO URBANIZABLE:

- Ver Plano de Clasificación de Suelo
- NUC No Urbanizable Común
 - NUPB No Urbanizable Protección Especial
 - NUPBH No Urbanizable Protección Especial Hidráulica
 - NUPBC No Urbanizable Protección Especial Costas
 - NUPI No Urbanizable Protección Infraestructuras

DOTACIONES:

- CLAVE**
- ZV ZV Zona Verde
 - V V Vario
 - A A Aparcamiento
 - EC ec Educativo-cultural
 - DR dr Deportivo-recreativo
 - AS as Asistencial-Social
 - AI ai Administrativo-Institucional
 - IU iu Infraestructuras-servicios urbanos

- 12.25 Rasante
- B+1 Alineaciones
- Alturas de la Edificación
- Zona Verde
- Equipamientos
- Límite de Suelo Urbano
- Límite de Sector, Unidad de Ejecución o Plan de Reforma Interior
- Límite Núcleo Hco. Tradicional
- Línea de Z.M.T.
- Línea de Deslinde de Playa
- Límite de Protección del Dominio Público Marítimo-Terrestre
- U.E./1 Unidad de Ejecución n° (en suelo urbanizable)
- U.E./A Unidad de Ejecución letra (en suelo urbano)
- SECTOR R/1 Sector de Plan Parcial
- E.D. Estudio de Detalle




AYUNTAMIENTO DE:

PILAR DE LA HORADADA

PLAN GENERAL DE ORDENACION URBANA TEXTO REFUNDIDO

ESCALA: 1/2000 FECHA: Septiembre 2010 PLANO Nº: OP - 14

PLANO DE: ORDENACION PORMENORIZADA

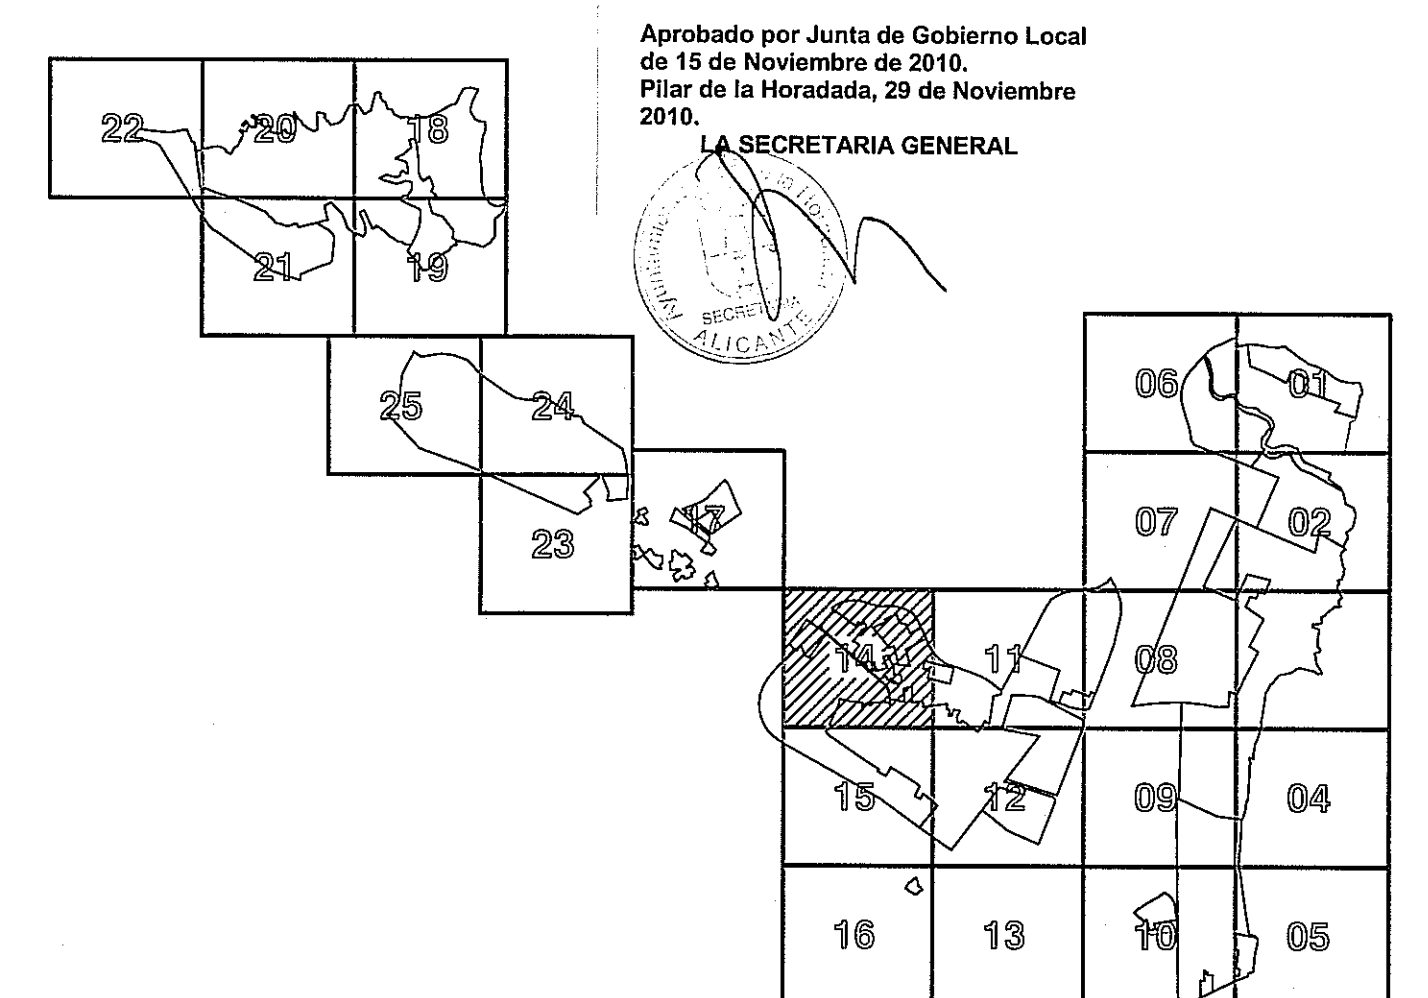

El Arq. Tec. Mpal.

D. José Alcaraz Mirón

El Arq. Tec. Mpal.

D. Mariano Sánchez Martínez

La Arq. Mpal.

Dª. Sonia Roelque Moya