

LEYENDA

SUBZONAS:


CLAVE		CLAVE
① Núcleo Hco. Tradicional		④ Volumetría Específica Unifamiliar
② Núcleos Rurales		⑤ " " Plurifamiliar
③ Entre Medianeras	(Subzona 1)	⑥ " " Existente
	(Subzona 2)	⑦ " " Industrial por Alineación a Vial
	(Subzona 3)	⑧ " " Aislada
④ Aislada Unifamiliar	(Subzona 1)	⑨ " " Transitoria
	(Subzona 2)	⑩ Conservación de la Edificación
	(Subzona 3)	⑪ Conservación de arbolado o elementos
⑤ Aislada Plurifamiliar	(Subzona 1)	⑫ Suelo Libre Privado
	(Subzona 2)	
	(Subzona 3)	

USOS EXCLUSIVOS:

CLAVE	SUELO NO URBANIZABLE:
Ⓜ Hotelero	Ver Plano de Clasificación de Suelo
Ⓢ Comercial	NUC No Urbanizable Común
	NUPE No Urbanizable Protección Especial
	NUPEH No Urbanizable Protección Especial Hidráulica
	NUPEC No Urbanizable Protección Especial Costas
	NUPI No Urbanizable Protección Especial Infraestructuras

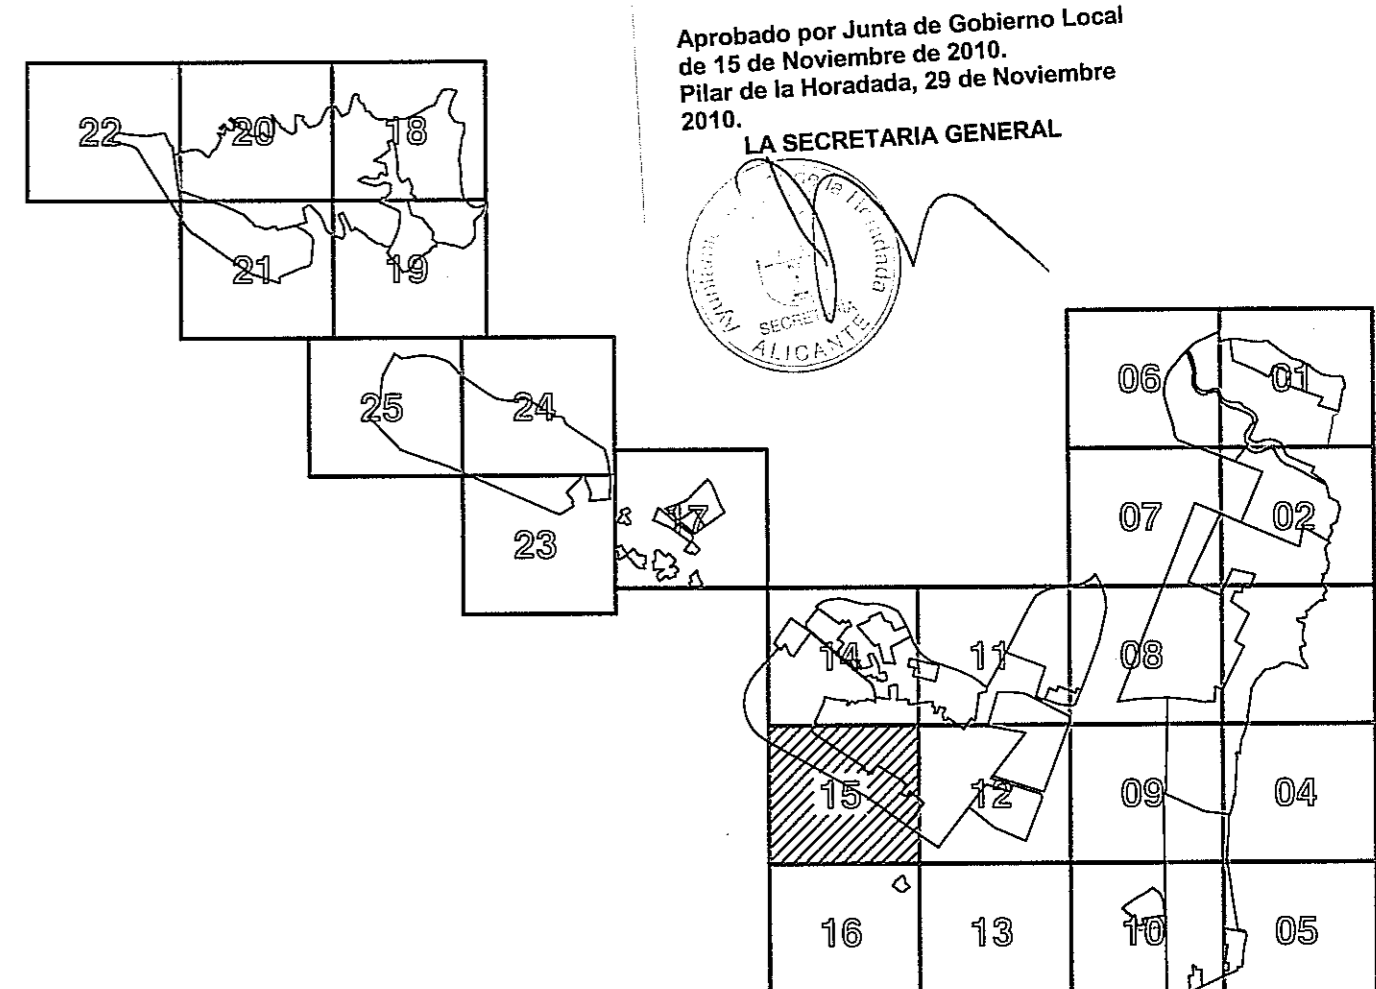
DOTACIONES:

CLAVE	
ZV zv Zona Verde	
V v Vial	
A a Aparcamiento	
EC ec Educativo-cultural	
DR dr Deportivo-recreativo	
AS as Asistencial-Social	
AI ai Administrativo-Institucional	
IU iu Infraestructuras-servicios urbanos	
12.25 Rasante	
B+1 Alineaciones	
Alturas de la Edificación	
Zona Verde	
Equipamientos	
----- Límite de Suelo Urbano	
----- Límite de Sector, Unidad de Ejecución o Plan de Reforma Interior	
----- Límite Núcleo Hco. Tradicional	
----- Línea de Z.M.T.	
----- Línea de Deslinde de Playa	
----- Límite de Protección del Dominio Público Marítimo-Terrestre	
U.E./1 Unidad de Ejecución n° (en suelo urbanizable)	
U.E./A Unidad de Ejecución letra (en suelo urbano)	
SECTOR R/1 Sector de Plan Parcial	
E.D. Estudio de Detalle	


AYUNTAMIENTO DE:

PILAR DE LA HORADADA

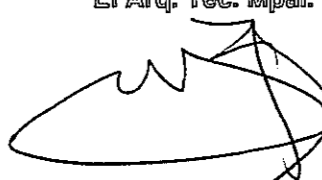

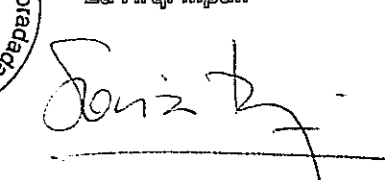
PLAN GENERAL DE ORDENACION URBANA
TEXTO REFUNDIDO

ESCALA: 1/2000	FECHA: Septiembre 2010	PLANO N°: OP - 15
PLANO DE: ORDENACION PORMENORIZADA		



Aprobado por Junta de Gobierno Local de 15 de Noviembre de 2010.
 Pilar de la Horadada, 29 de Noviembre 2010.
 LA SECRETARIA GENERAL



El Arq. Tec. Mpal.  D. José Alcaraz Marino
 El Arq. Tec. Mpal.  D. Mariano Sánchez Martínez
 La Arq. Mpal.  D. Sonia Rodríguez Moyá

