

# LEYENDA

## SUBZONAS:

CLAVE		CLAVE	
1	Núcleo Hco. Tradicional	42	Volumetría Específica Unifamiliar
2	Núcleos Rurales	43	" " Plurifamiliar
21	Entre Medianeras (Subzona 1)	44	" " Existente
22	" " (Subzona 2)	45	Industrial por Alineación o Vial
23	" " (Subzona 3)	46	" " Aislada
31	Aislada Unifamiliar (Subzona 1)	47	" " Transitoria
32	" " (Subzona 2)	48	Conservación de la Edificación
33	" " (Subzona 3)	49	Conservación de arbolado o elementos
34	Aislada Plurifamiliar (Subzona 1)	50	Suelo Libre Privado
35	" " (Subzona 2)		
36	" " (Subzona 3)		

## USOS EXCLUSIVOS:

CLAVE	
H	Hotelero
C	Comercial

## SUELO NO URBANIZABLE:

Ver Plano de Clasificación de Suelo	
NUC	No Urbanizable Común
NUPE	No Urbanizable Protección Especial
NUPEH	No Urbanizable Protección Especial Hidráulica
NUPEC	No Urbanizable Protección Especial Costas
NUPI	No Urbanizable Protección Infraestructuras

## DOTACIONES:

CLAVE	
ZV zv	Zona Verde
V v	Vial
A a	Aparcamiento
EC ec	Educativo-cultural
DR dr	Deportivo-recreativo
AS as	Asistencial-Social
AI ai	Administrativo-Institucional
IU iu	Infraestructuras-servicios urbanos

12.25 Rasante

B+1 Alineaciones  
Alturas de la Edificación  
Zona Verde  
Equipamientos

--- Límite de Suelo Urbano  
--- Límite de Sector, Unidad de Ejecución o Plan de Reforma Interior  
--- Límite Núcleo Hco. Tradicional  
--- Línea de Z.M.T.  
--- Línea de Deslinde de Playa  
--- Límite de Protección del Dominio Público Marítimo-Terrestre

U.E./1 Unidad de Ejecución n° (en suelo urbanizable)  
U.E./A Unidad de Ejecución letra (en suelo urbano)

SECTOR R/I Sector de Plan Parcial  
E.D. Estudio de Detalle




AYUNTAMIENTO DE:

PILAR DE LA HORADADA

## PLAN GENERAL DE ORDENACION URBANA TEXTO REFUNDIDO

ESCALA:	1/2000	FECHA:	Septiembre 2010	PLANO Nº:	OP - 17
---------	--------	--------	-----------------	-----------	---------

PLANO DE: ORDENACION PORMENORIZADA

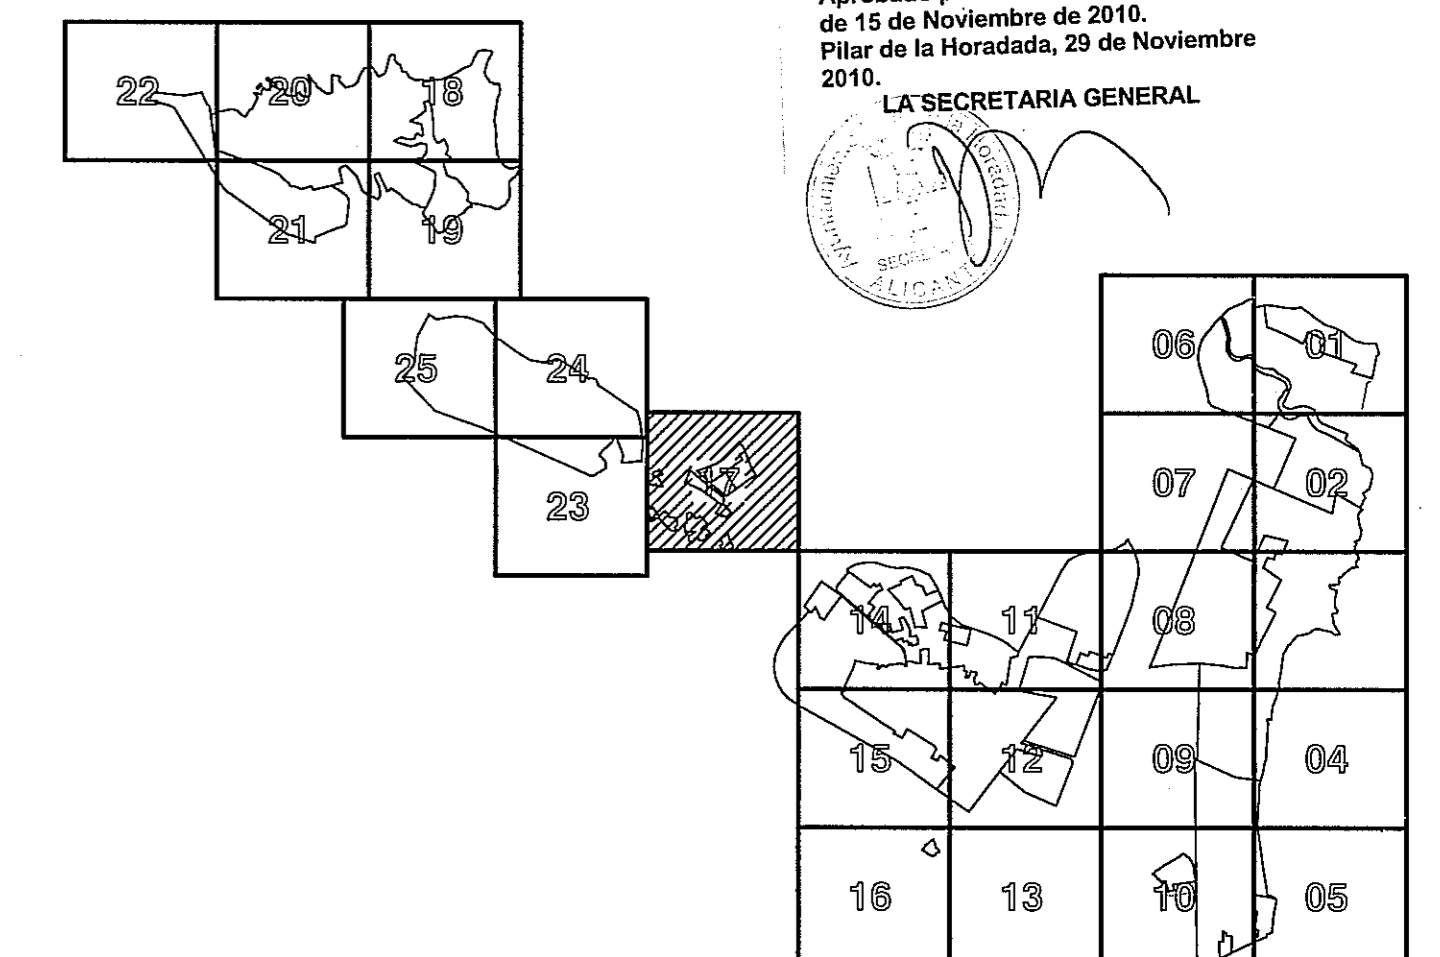

El Arq. Tec. Municipal  
D. José Alcaraz Marino

El Arq. Tec. Mpal.  
D. Mariano Sánchez Martínez

El Arq. Mpal.  
D.ª Sonia Roelque Moya