



LEYENDA

SUBZONAS:

CLAVE		CLAVE
11 Núcleo Hco. Tradicional		41 Volumétrica Específica Unifamiliar
12 Núcleos Rurales		42 " " Plurifamiliar
21 Entre Medianeras (Subzona 1)		43 " " Existente
22 " " (Subzona 2)		44 Industrial por Alineación o Vial
23 " " (Subzona 3)		45 " " Aislada
31 Aislada Unifamiliar (Subzona 1)		46 " " Transitoria
32 " " (Subzona 2)		47 Conservación de la Edificación
33 " " (Subzona 3)		48 Conservación de arbolado o elementos
34 Aislada Plurifamiliar (Subzona 1)		49 Suelo Libre Privado
35 " " (Subzona 2)		
36 " " (Subzona 3)		

USOS EXCLUSIVOS:

CLAVE	
H Hotelero	
C Comercial	

SUELO NO URBANIZABLE:

Ver Plano de Clasificación de Suelo	
NUC	No Urbanizable Común
NUPE	No Urbanizable Protección Especial
NUPEH	No Urbanizable Protección Especial Hidráulico
NUPEC	No Urbanizable Protección Especial Costas
NUPI	No Urbanizable Protección Infraestructuras

DOTACIONES:

CLAVE	
ZV zv Zona Verde	
V v Vario	
A a Aparcamiento	
EC ec Educativo-cultural	
DR dr Deportivo-recreativo	
AS as Asistencial-Social	
AI ai Administrativo-institucional	
IU iu Infraestructuras-servicios urbanos	

12.25	Rosante
B+1	Alineaciones
-----	Alturas de la Edificación
-----	Zona Verde
-----	Equipamientos
-----	Límite de Suelo Urbano
-----	Límite de Sector, Unidad de Ejecución o Plan de Reforma Interior
-----	Límite Núcleo Hco. Tradicional
-----	Línea de Z.M.T.
-----	Línea de Deslinde de Pleya
-----	Límite de Protección del Dominio Público Marítimo-Terrestre
U.E./1	Unidad de Ejecución n° (en suelo urbanizable)
U.E./A	Unidad de Ejecución letra (en suelo urbano)
SECTOR R/1	Sector de Plan Parcial
E.D.	Estudio de Detalle




AYUNTAMIENTO DE:
PILAR DE LA HORADADA

PLAN GENERAL DE ORDENACION URBANA TEXTO REFUNDIDO

ESCALA:	1/2000	FECHA:	ENERO 2011	PLANO Nº:	OP - 18
---------	--------	--------	------------	-----------	---------

PLANO DE: **ORDENACION PORMENORIZADA**

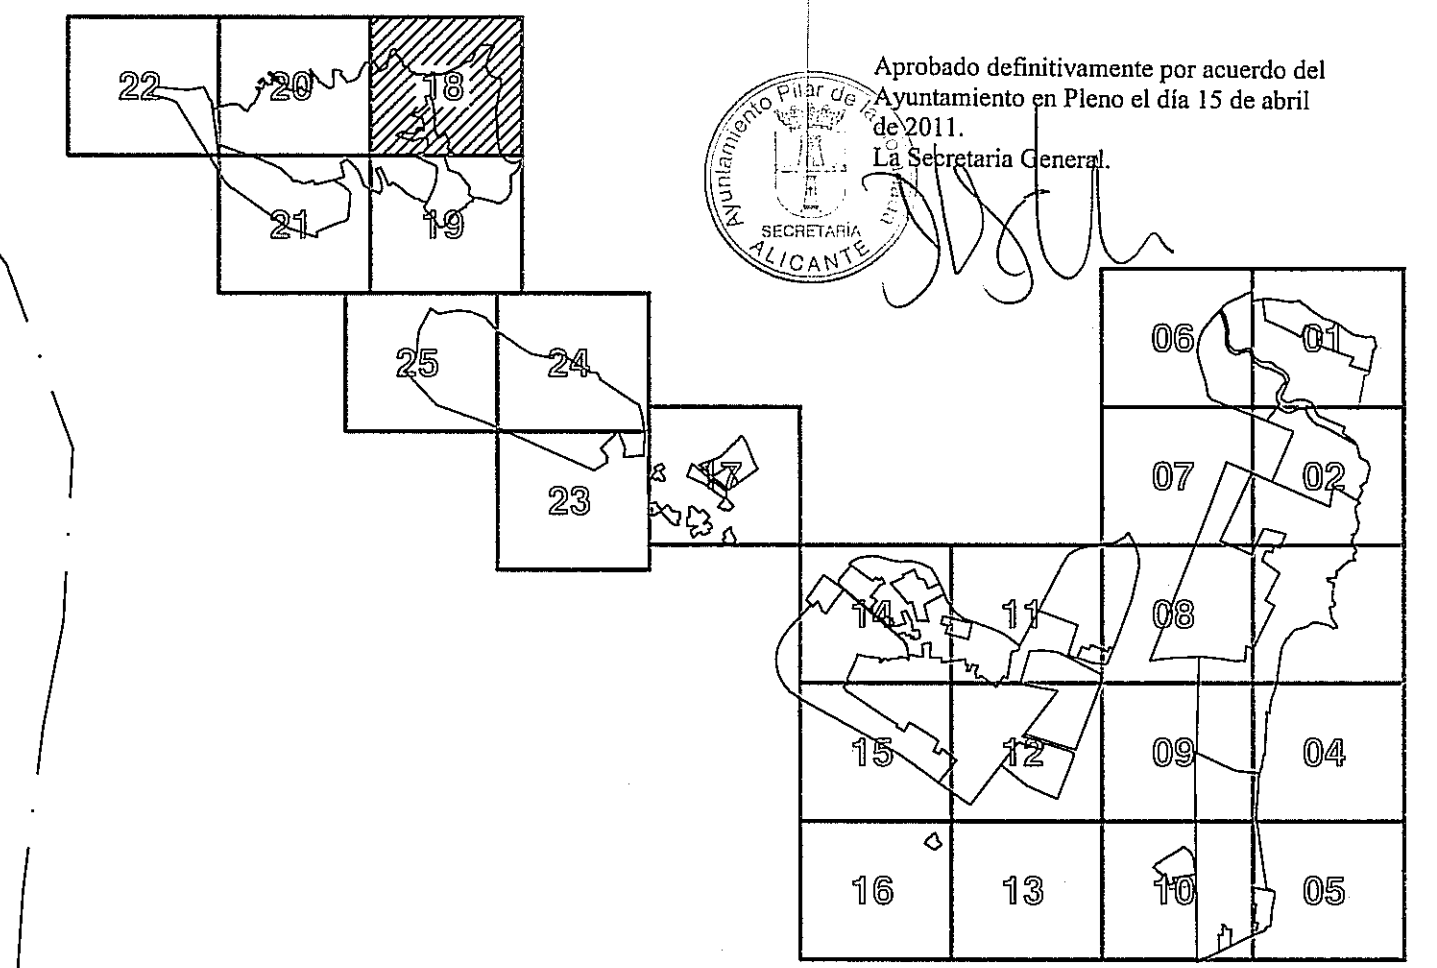

El Arq. Tec. Mpal. D. José Alcaraz Marino	El Arq. Tec. Mpal. D. Mariano Sánchez Martínez	La Arq. Mpal. Dª. Sonia Rocaque Moya
--	---	---