

LEYENDA

SUBZONAS:

CLAVE		CLAVE
① Núcleo Hco. Tradicional		④ Volumetría Específica Unifamiliar
② Núcleos Rurales		⑤ " " Plurifamiliar
③ Entre Medianeras	(Subzona 1)	⑥ " " Existente
	(Subzona 2)	⑦ Industrial por Alineación a Vial
	(Subzona 3)	⑧ " " Aislada
③ Aislada Unifamiliar	(Subzona 1)	⑨ " " Transitoria
	(Subzona 2)	⑩ Conservación de la Edificación
	(Subzona 3)	⑪ Conservación de arbolado o elementos
③ Aislada Plurifamiliar	(Subzona 1)	⑫ Suelo Libre Privado
	(Subzona 2)	
	(Subzona 3)	

USOS EXCLUSIVOS:

CLAVE	
Ⓜ Hotelero	
Ⓢ Comercial	

SUELO NO URBANIZABLE:

Ver Plano de Clasificación de Suelo	
NUC	No Urbanizable Común
NUPE	No Urbanizable Protección Especial
NUPEH	No Urbanizable Protección Especial Hidráulica
NUPEC	No Urbanizable Protección Especial Costas
NUPI	No Urbanizable Protección Infraestructuras

DOTACIONES:

CLAVE	
ZV zv	Zona Verde
V v	Vial
A a	Aparcamiento
EC ec	Educativo-cultural
DR dr	Deportivo-recreativo
AS as	Asistencial-Social
AI ai	Administrativo-Institucional
IU iu	Infraestructuras-servicios urbanos

12.25	Rasante
B+1	Alineaciones
	Alturas de la Edificación
	Zona Verde
	Equipamientos
	Límite de Suelo Urbano
	Límite de Sector, Unidad de Ejecución o Plan de Reforma Interior
	Límite Núcleo Hco. Tradicional
	Línea de Z.M.T.
	Línea de Deslinde de Playa
	Límite de Protección del Dominio Público Marítimo-Terrestre
	Unidad de Ejecución n° (en suelo urbanizable)
	Unidad de Ejecución letra (en suelo urbano)
SECTOR R/I	Sector de Plan Parcial
E.D.	Estudio de Detalle




AYUNTAMIENTO DE:

PILAR DE LA HORADADA

PLAN GENERAL DE ORDENACION URBANA TEXTO REFUNDIDO

ESCALA:	1/2000	FECHA:	Septiembre 2010	PLANO Nº:	OP - 19
---------	--------	--------	-----------------	-----------	---------

PLANO DE: **ORDENACION PORMENORIZADA**

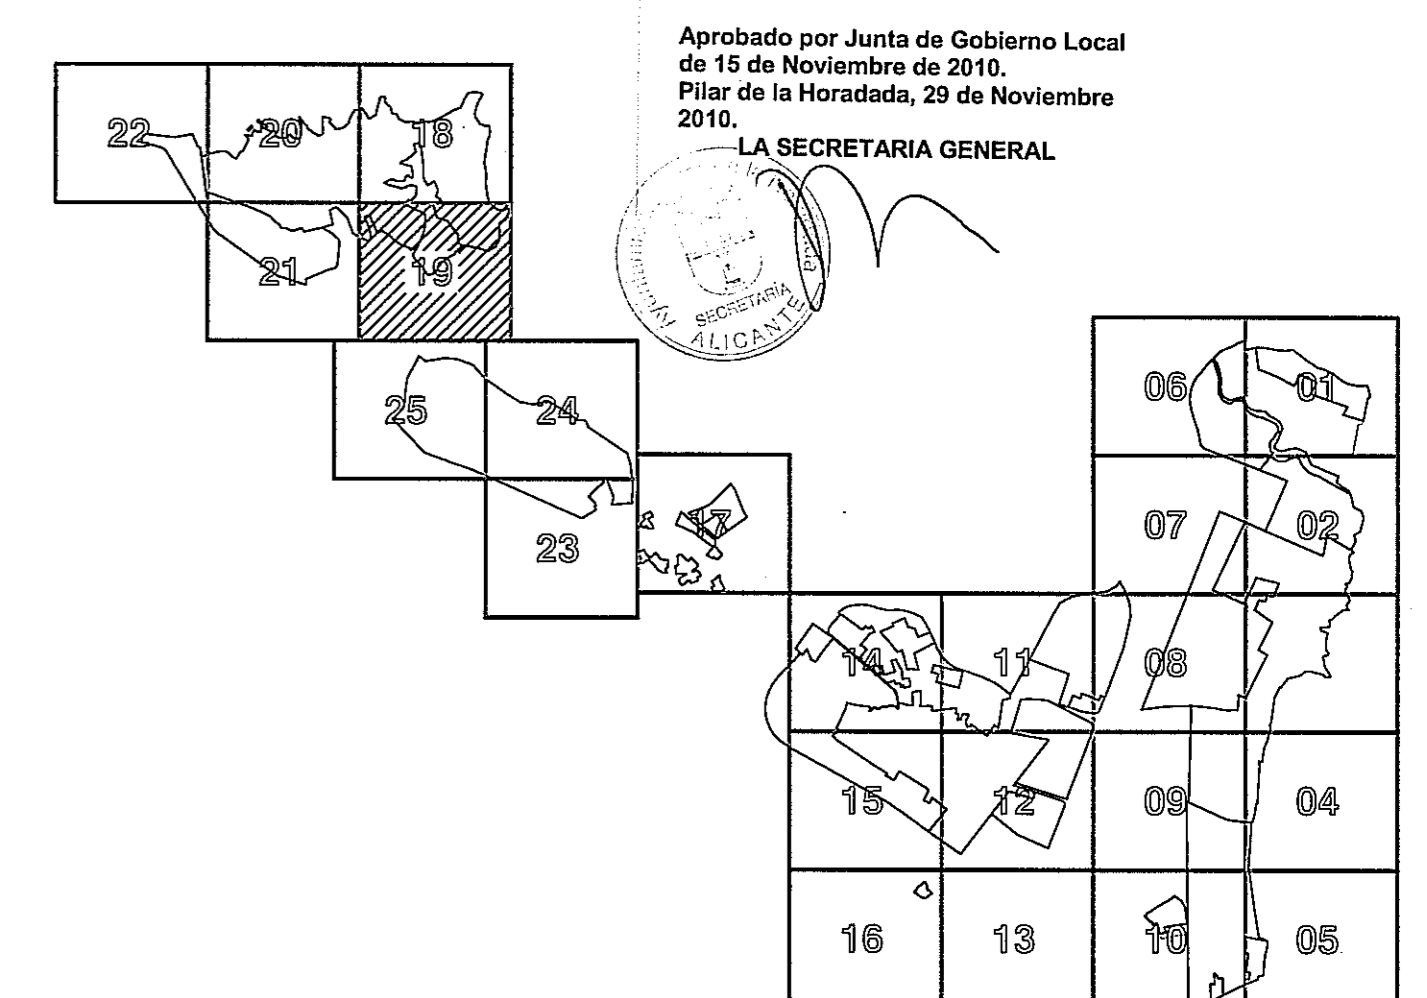

El Arq. Tec. Mpal.
El Arq. Tec. Mpal.
El Arq. Mpal.

D. José Alcaraz Merino D. Mariano Sánchez Martínez D.ª Sonia Roelque Miyo