

LEYENDA

SUBZONAS:

- CLAVE**
- ① Núcleo Hco. Tradicional
 - ② Núcleos Rurales
 - ③ Entre Medianeras (Subzona 1)
 - ④ " (Subzona 2)
 - ⑤ " (Subzona 3)
 - ⑥ Aislada Unifamiliar (Subzona 1)
 - ⑦ " (Subzona 2)
 - ⑧ " (Subzona 3)
 - ⑨ Aislada Plurifamiliar (Subzona 1)
 - ⑩ " (Subzona 2)
 - ⑪ " (Subzona 3)

- CLAVE**
- ⑫ Volumetría Específica Unifamiliar
 - ⑬ " " Plurifamiliar
 - ⑭ " " Existente
 - ⑮ Industrial por Alineación a Vial
 - ⑯ " Aislada
 - ⑰ " Transitoria
 - ⑱ Conservación de la Edificación
 - ⑲ Conservación de arbolado o elementos
 - ⑳ Suelo Libre Privado

USOS EXCLUSIVOS:

- CLAVE**
- Ⓜ Hotelero
 - Ⓝ Comercial

SUELO NO URBANIZABLE:

- Ver Plano de Clasificación de Suelo
- NUC No Urbanizable Común
 - NUPE No Urbanizable Protección Especial
 - NUPEH No Urbanizable Protección Especial Hidráulica
 - NUPEC No Urbanizable Protección Especial Costas
 - NUPI No Urbanizable Protección Infraestructuras

DOTACIONES:

- CLAVE**
- ZV zv Zona Verde
 - V v Vial
 - A a Aparcamiento
 - EC ec Educativo-cultural
 - DR dr Deportivo-recreativo
 - AS as Asistencial-Social
 - AI ai Administrativo-Institucional
 - IU iu Infraestructuras-servicios urbanos

- 12.25 Rasante
- Alineaciones
- B+1 Alturas de la Edificación
- ▨ Zona Verde
- ▨ Equipamientos
- Límite de Suelo Urbano
- Límite de Sector, Unidad de Ejecución o Plan de Reforma Interior
- Límite Núcleo Hco. Tradicional
- Línea de Z.M.T.
- Línea de Deslinde de Playa
- Límite de Protección del Dominio Público Marítimo-Terrestre
- U.E./I Unidad de Ejecución n° (en suelo urbanizable)
- U.E./A Unidad de Ejecución letra (en suelo urbano)
- SECTOR R/I Sector de Plan Parcial
- E.D. Estudio de Detalle




AYUNTAMIENTO DE:
PILAR DE LA HORADADA

PLAN GENERAL DE ORDENACION URBANA TEXTO REFUNDIDO

ESCALA: 1/2000 FECHA: Septiembre 2010 PLANO Nº: OP - 20

PLANO DE: ORDENACION PORMENORIZADA

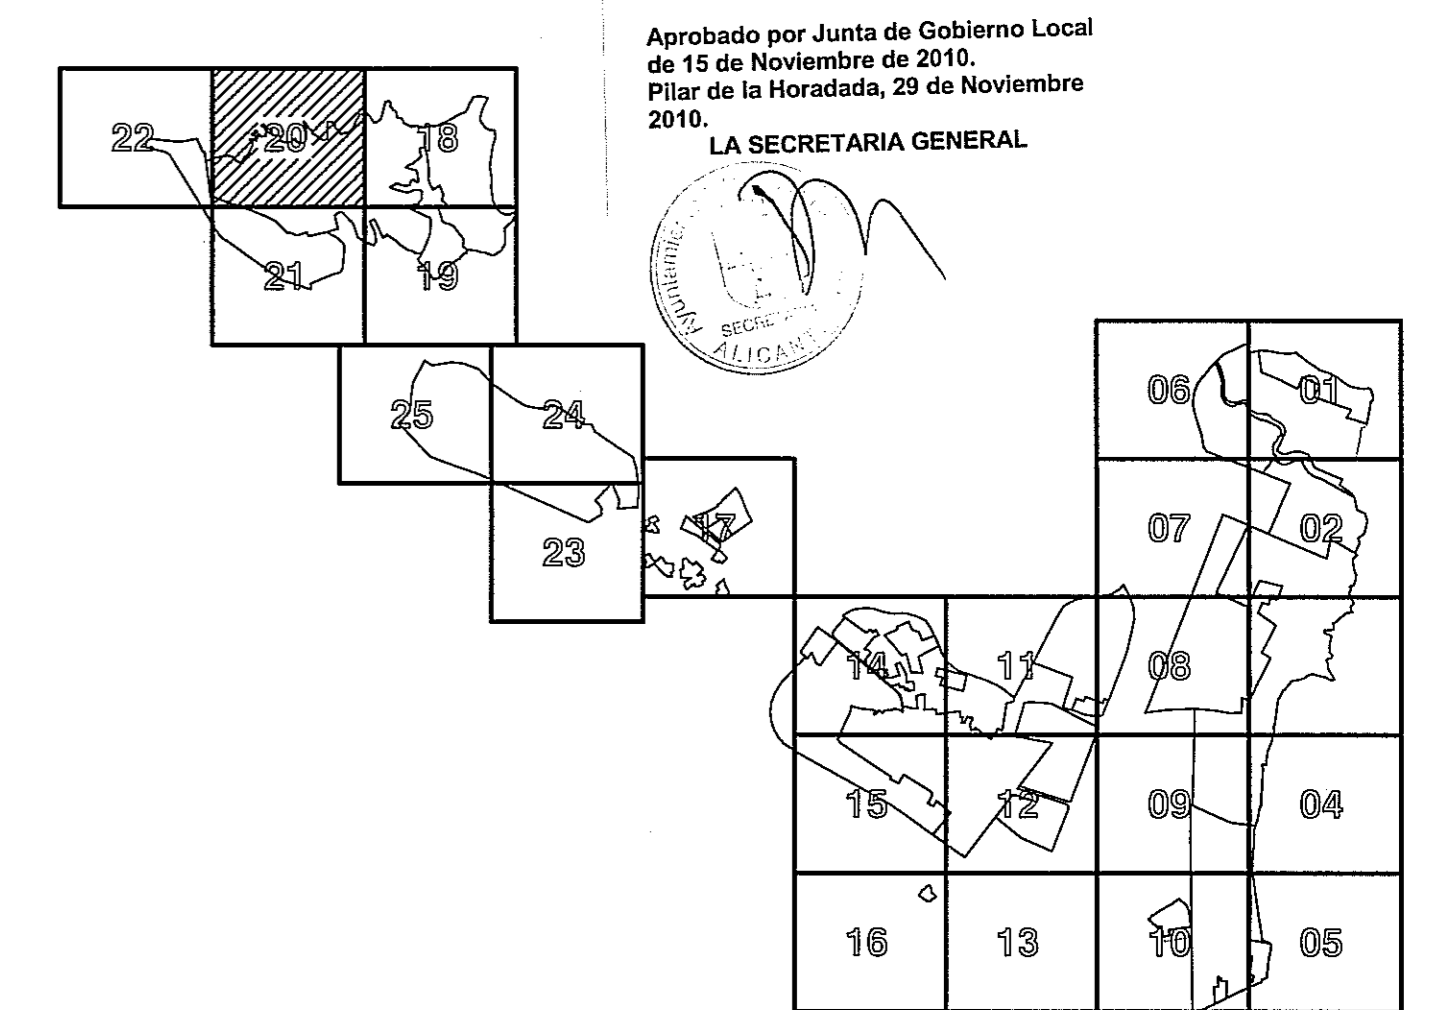

El Arq. Tec. Mºpl. D. José Alcaraz Marino
El Arq. Tec. Mºpl. D. Mariano Sánchez Martínez
La Arq. Mºpl. D. Sonia Roelque Moyá

