

# LEYENDA

## SUBZONAS:

<b>CLAVE</b>		<b>CLAVE</b>
11 Núcleo Hco. Tradicional		41 Volumetría Específica Unifamiliar
12 Núcleos Rurales		42 " " Plurifamiliar
21 Entre Medianeras (Subzona 1)		43 " " Existente
22 " " (Subzona 2)		51 Industrial por Alineación o Vial
23 " " (Subzona 3)		52 " " Aislada
31 Aislada Unifamiliar (Subzona 1)		53 " " Transitoria
32 " " (Subzona 2)		61 Conservación de la Edificación
33 " " (Subzona 3)		62 Conservación de arbolado o elementos
34 Aislada Plurifamiliar (Subzona 1)		71 Suelo Libre Privado
35 " " (Subzona 2)		
36 " " (Subzona 3)		

## USOS EXCLUSIVOS:

<b>CLAVE</b>	
H Hotelero	
C Comercial	


## SUELO NO URBANIZABLE:

Ver Plano de Clasificación de Suelo	
NUC	No Urbanizable Común
NUPE	No Urbanizable Protección Especial
NUPEH	No Urbanizable Protección Especial Hidráulica
NUPEC	No Urbanizable Protección Especial Costas
NUPI	No Urbanizable Protección Infraestructuras

## DOTACIONES:

<b>CLAVE</b>	
ZV zv Zona Verde	
V v Vario	
A a Aparcamiento	
EC ec Educativo-cultural	
DR dr Deportivo-recreativo	
AS as Asistencial-Social	
AI ai Administrativo-institucional	
IU iu Infraestructuras-servicios urbanos	

12.25	Rasante
B+1	Alineaciones
	Alturas de la Edificación
	Zona Verde
	Equipamientos
	Límite de Suelo Urbano
	Límite de Sector, Unidad de Ejecución o Plan de Reforma Interior
	Límite Núcleo Hco. Tradicional
	Línea de Z.M.T.
	Línea de Deslinde de Playa
	Límite de Protección del Dominio Público Marítimo-Terrestre
	Unidad de Ejecución n° (en suelo urbanizable)
	Unidad de Ejecución letra (en suelo urbano)
SECTOR R/I	Sector de Plan Parcial
E.D.	Estudio de Detalle

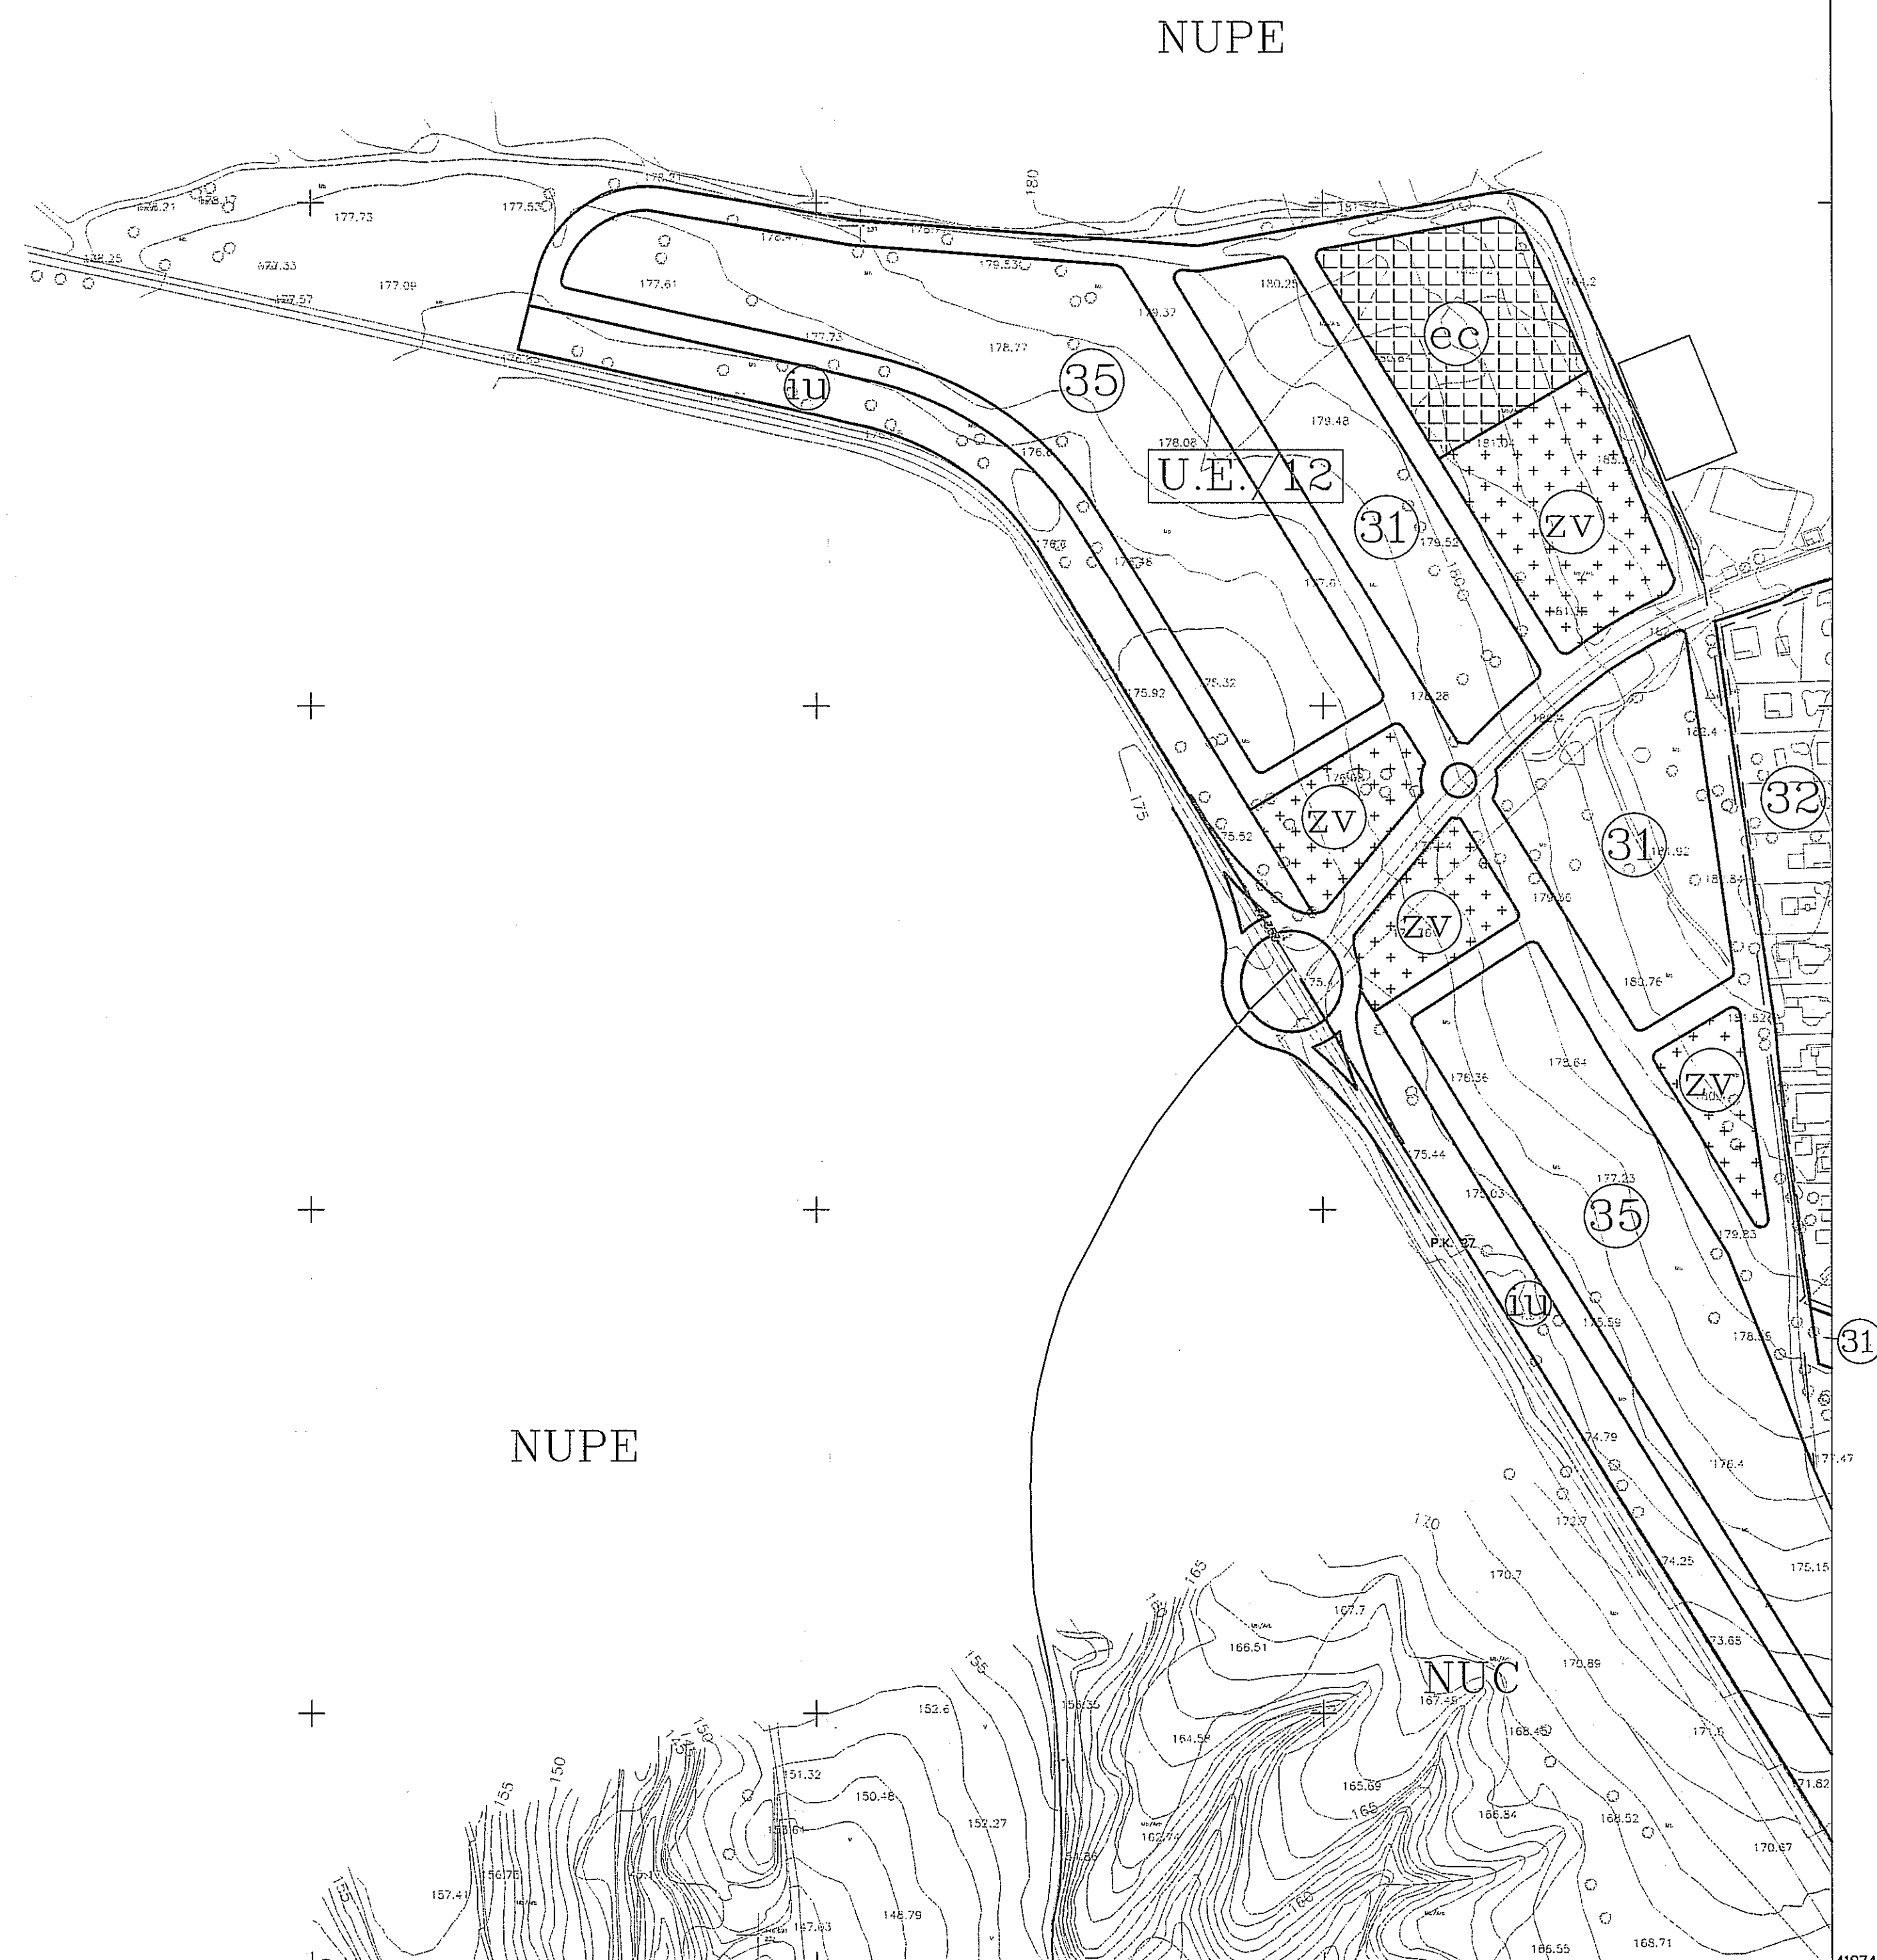


AYUNTAMIENTO DE:  
**PILAR DE LA HORADADA**

## PLAN GENERAL DE ORDENACION URBANA TEXTO REFUNDIDO

ESCALA:	1/2000	FECHA:	Septiembre 2010	PLANO Nº:	OP - 22
---------	--------	--------	-----------------	-----------	---------

PLANO DE: **ORDENACION PORMENORIZADA**

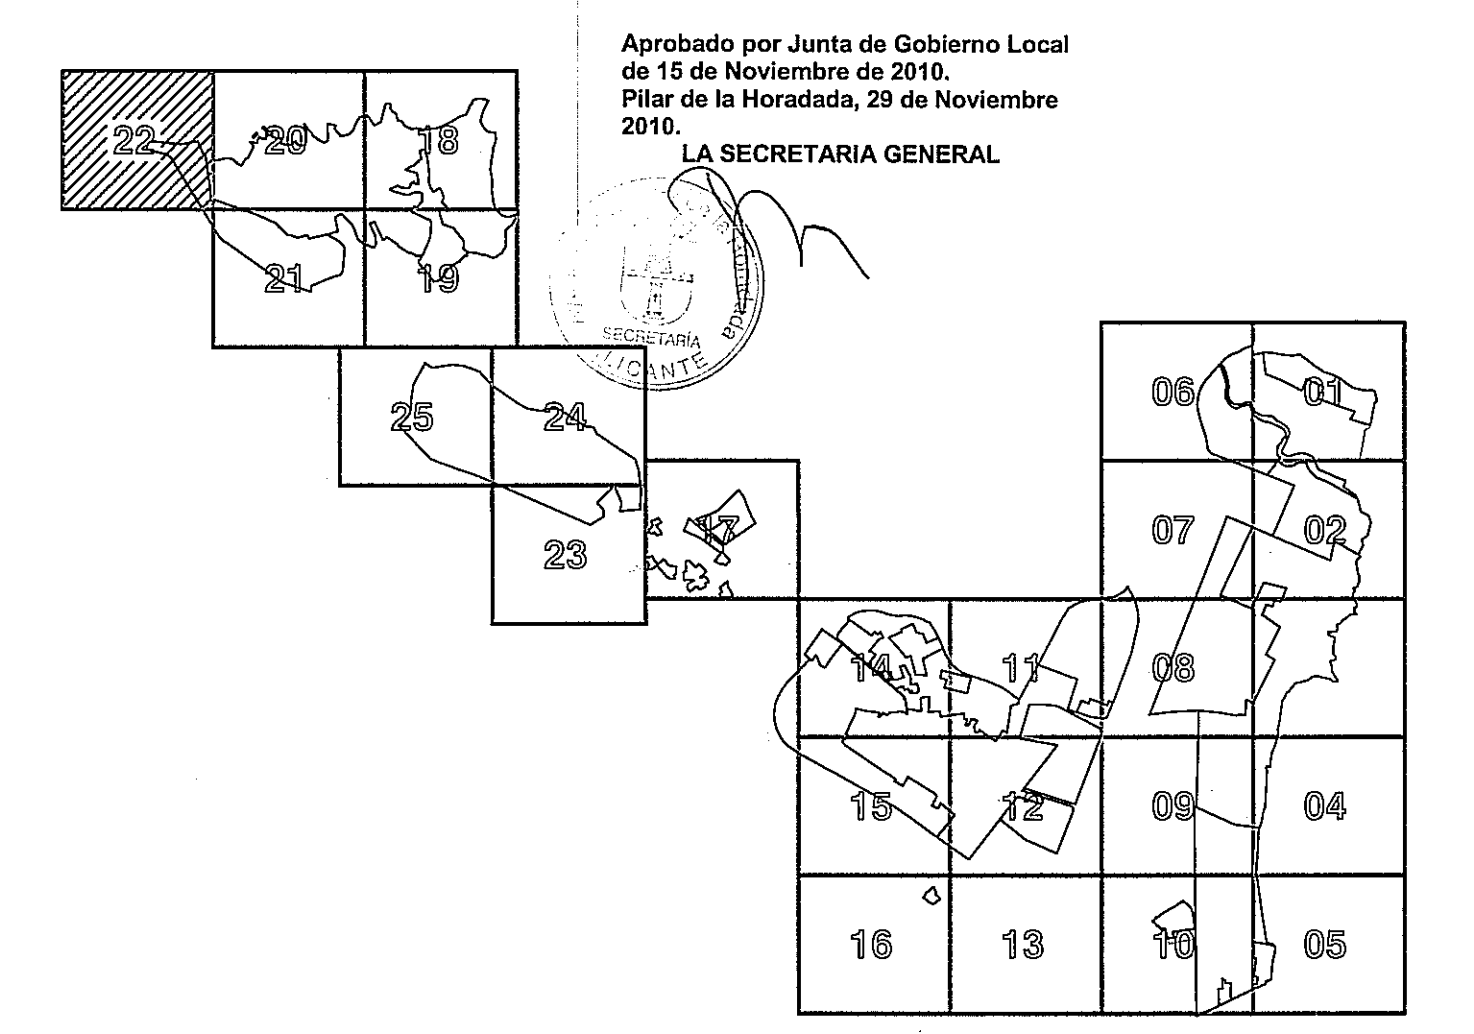

El Arq. Tec. Mpal. D. José Alcázar Marino

El Arq. Mpal. D. Mariano Sánchez Martínez

La Arq. Mpal. D. Sonia Roca Moyá