

LEYENDA

SUBZONAS:

CLAVE		CLAVE
11 Núcleo Hco. Tradicional		41 Volumetría Especifico Unifamiliar
12 Núcleos Rurales		42 " " Plurifamiliar
21 Entre Medianeras (Subzona 1)		43 " " Existente
22 " (Subzona 2)		51 Industrial por Alineación a Vial
23 " (Subzona 3)		" " Aislada
31 Aislada Unifamiliar (Subzona 1)		52 " " Transitoria
32 " (Subzona 2)		61 Conservación de la Edificación
33 " (Subzona 3)		62 Conservación de arbolado o elementos
34 Aislada Plurifamiliar (Subzona 1)		71 Suelo Libre Privado
35 " (Subzona 2)		
36 " (Subzona 3)		

USOS EXCLUSIVOS:

CLAVE	
1 Hotelero	
2 Comercial	

SUELO NO URBANIZABLE:

Ver Plano de Clasificación de Suelo	
NUC	No Urbanizable Común
NUPE	No Urbanizable Protección Especial
NUPEH	No Urbanizable Protección Especial Hidráulica
NUPEC	No Urbanizable Protección Especial Costas
NUPI	No Urbanizable Protección Infraestructuras

DOTACIONES:

CLAVE	
ZV zv Zona Verde	
V v Vial	
A a Aparcamiento	
EC ec Educativo-cultural	
DR dr Deportivo-recreativo	
AS as Asistencial-Social	
AI ai Administrativo-institucional	
IU iu Infraestructuras-servicios urbanos	

1:2.25

	Rasante
	Alineaciones
	Alturas de la Edificación
	Zona Verde
	Equipamientos
	Límite de Suelo Urbano
	Límite de Sector, Unidad de Ejecución o Plan de Reforma Interior
	Límite Núcleo Hco. Tradicional
	Línea de Z.M.T.
	Línea de Deslinde de Playa
	Límite de Protección del Dominio Público Marítimo-Terrestre
	Unidad de Ejecución n° (en suelo urbanizable)
	Unidad de Ejecución letra (en suelo urbano)
	SECTOR R/I
	E.D.



SECTOR HOTELERO - GOLF - RESIDENCIAL



AYUNTAMIENTO DE:

PILAR DE LA HORADADA


PLAN GENERAL DE ORDENACION URBANA TEXTO REFUNDIDO

ESCALA:	1/2000	FECHA:	Septiembre 2010	PLANO Nº:	OP - 25
---------	--------	--------	-----------------	-----------	---------

PLANO DE: ORDENACION PORMENORIZADA

Aprobado por Junta de Gobierno Local de 15 de Noviembre de 2010.
Pilar de la Horadada, 29 de Noviembre 2010.

LA SECRETARIA GENERAL

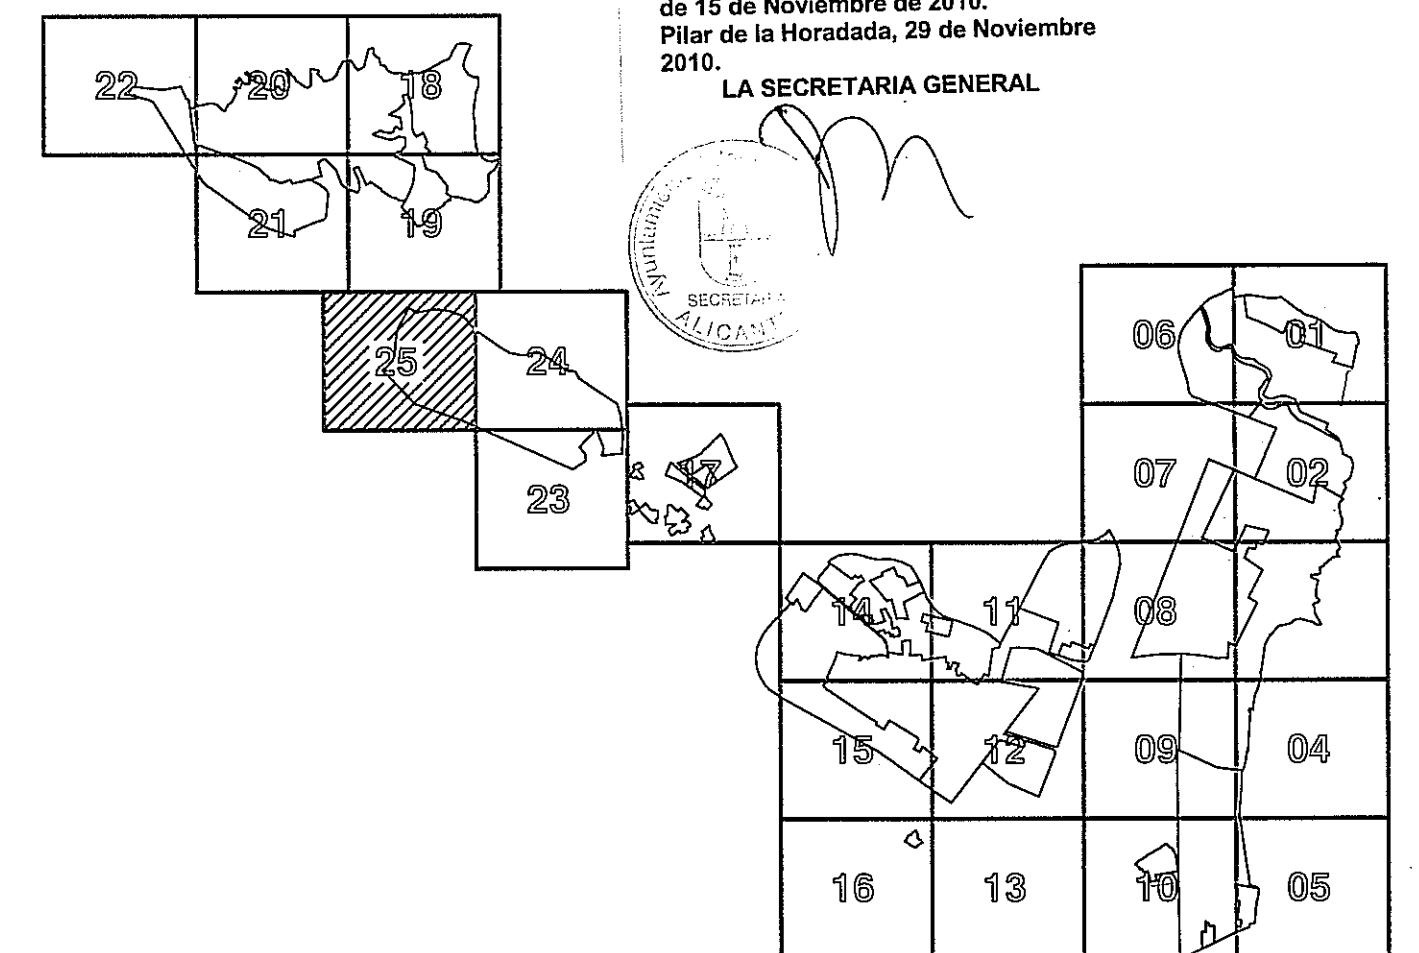

El Arq. Tec. Mpal.

D. José Álvarez Marino

El Arq. Tec. Mpal.

D. Mariano Sánchez Martínez

El Arq. Tec. Mpal.

Dª. Sonia Ponce Moyá

