
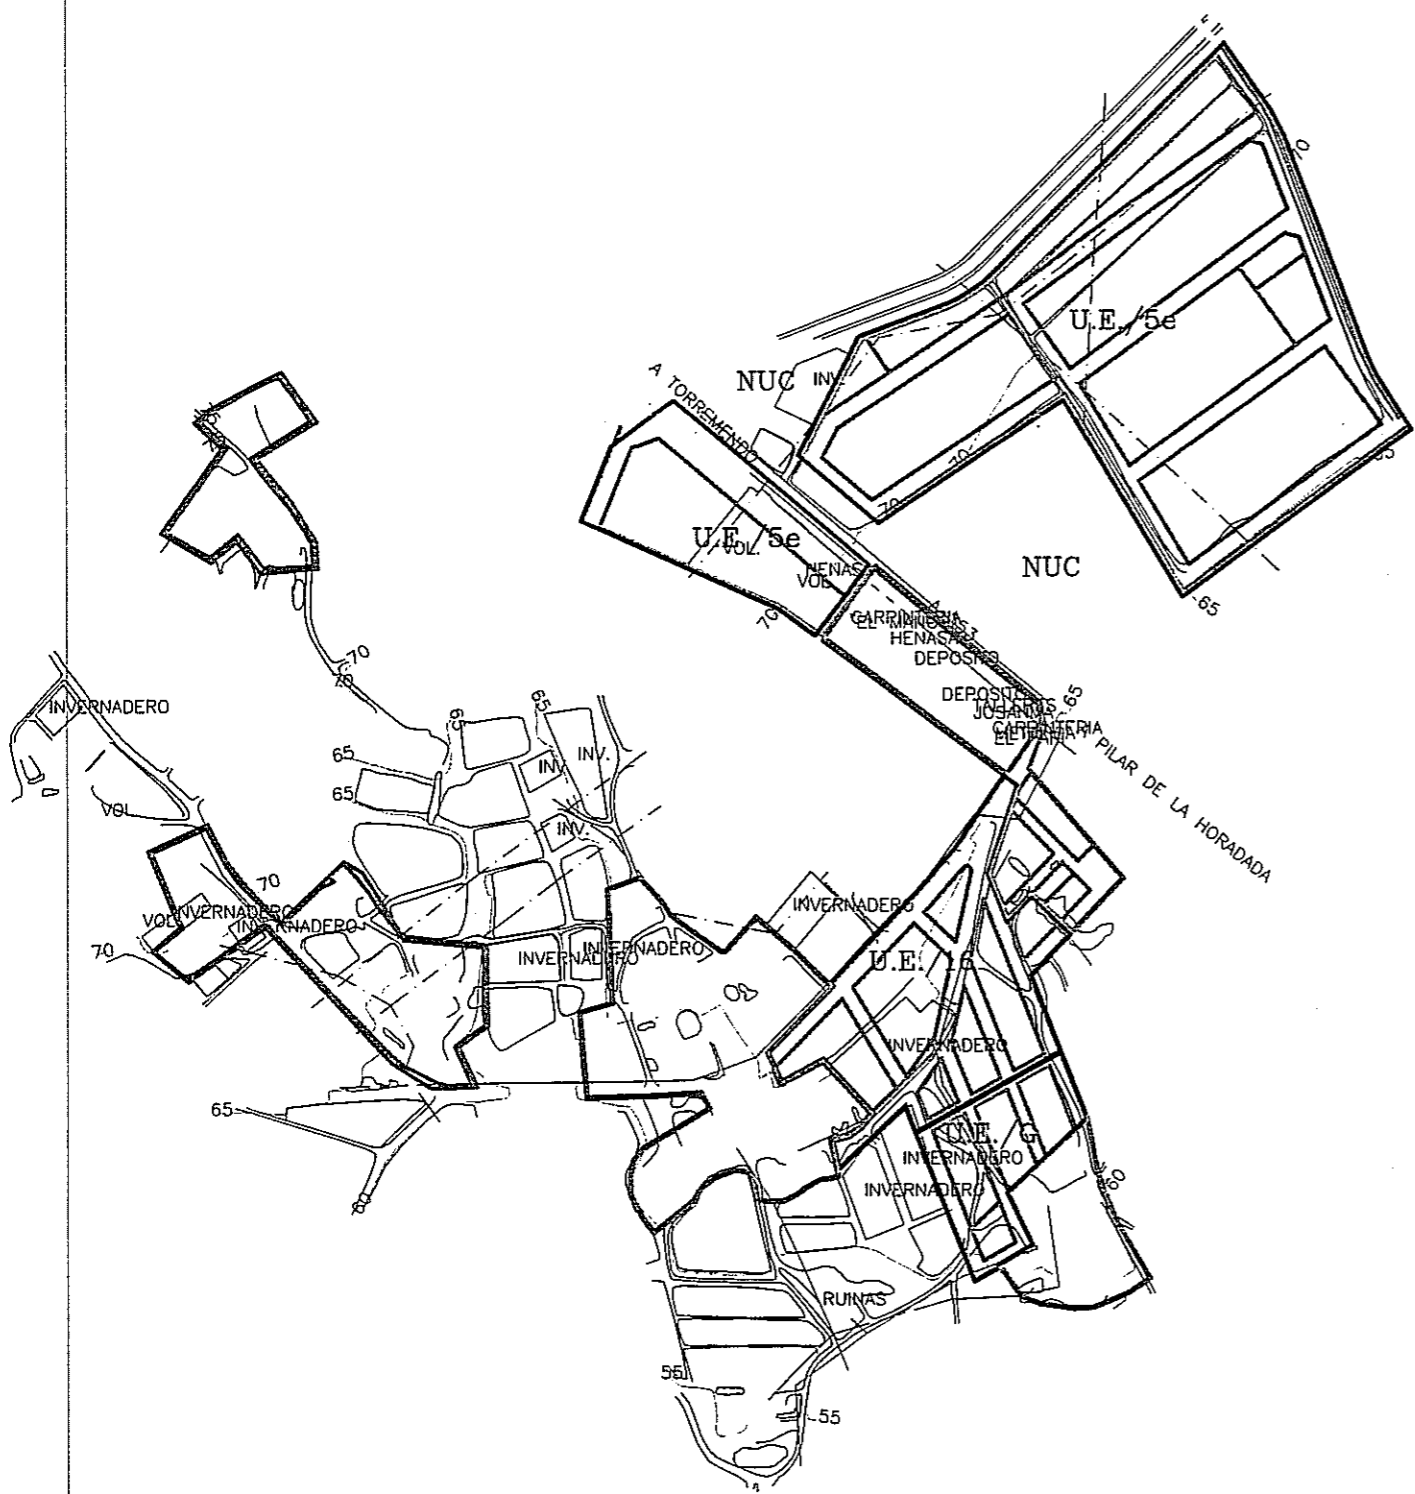


LEYENDA

- Límite de Sector, U.E. y PRI
- Límite de Sector, U.E. y PRI
- Límite de área de reparto
- Resto suelo urbano, aplicación directa art. 63 L.A.R.U.

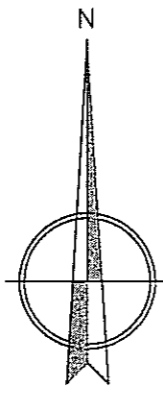


AYUNTAMIENTO DE:

PILAR DE LA HORADADA

PLAN GENERAL DE ORDENACION URBANA TEXTO REFUNDIDO


ESCALA: 1/5000 FECHA: Septiembre 2010 PLANO Nº: OE - 09

PLANO DE: DE ORDENACION ESTRUCTURAL
DELIMITACION DE SECTORES Y AREAS DE REPARTO

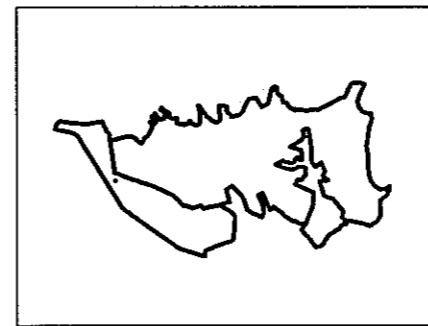

Aprobado por Junta de Gobierno Local
de 15 de Noviembre de 2010.
Pilar de la Horadada, 29 de Noviembre
2010.

LA SECRETARIA GENERAL

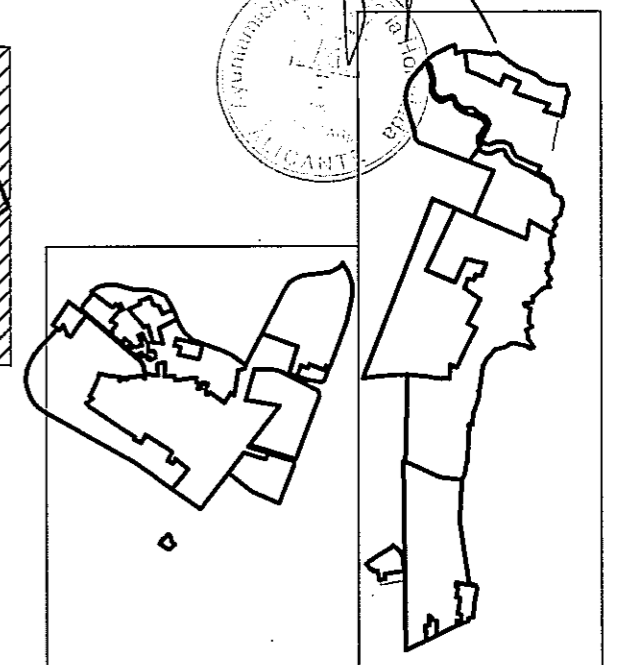

El Arq. Tec. Mpal.

D. José Alcaraz Merino

El Arq. Tec. Mpal.

D. Mariano Sánchez Martínez



El Arq. Mpal.

Dª. Sonia Rosique Moya