

LEYENDA

SUBZONAS:

CLAVE		CLAVE
① Núcleo Hco. Tradicional		④ Volumetría Especifico Unifamiliar
② Núcleos Rurales		⑤ " " Plurifamiliar
③ Entre Medianeras (Subzona 1)		⑥ " " Existente
" (Subzona 2)		⑦ Industrial por Alineación a Vial
" (Subzona 3)		" " Aislada
⑧ Aislada Unifamiliar (Subzona 1)		⑧ " " Transitoria
" (Subzona 2)		⑨ Conservación de la Edificación
" (Subzona 3)		⑩ Conservación de arbolado o elementos
⑨ Aislada Plurifamiliar (Subzona 1)		⑪ Suelo Libre Privado
" (Subzona 2)		
" (Subzona 3)		

USOS EXCLUSIVOS:

CLAVE	
① Hotelero	
② Comercial	

SUELO NO URBANIZABLE:

Ver Plano de Clasificación de Suelo

NUC	No Urbanizable Común
NUPE	No Urbanizable Protección Especial
NUPEH	No Urbanizable Protección Especial Hidráulica
NUPEC	No Urbanizable Protección Especial Costas
NUPI	No Urbanizable Protección Infraestructuras

DOTACIONES:

CLAVE	
ZV zv	Zona Verde
V v	Vial
A a	Aparcamiento
EC ec	Educativo-cultural
DR dr	Deportivo-recreativo
AS as	Asistencial-Social
AI ai	Administrativo-Institucional
IU iu	Infraestructuras-servicios urbanos

1:2.25

	Rasante
	Alineaciones
	Alturas de la Edificación
	Zona Verde
	Equipamientos
	Límite de Suelo Urbano
	Límite de Sector, Unidad de Ejecución o Plan de Reforma Interior
	Límite Núcleo Hco. Tradicional
	Línea de Z.M.T.
	Línea de Deslinde de Playa
	Límite de Protección del Dominio Público Marítimo-Terrestre
	Unidad de Ejecución n° (en suelo urbanizable)
	Unidad de Ejecución letra (en suelo urbano)
	Sector de Plan Parcial
	Estudio de Detalle



SECTOR HOTELERO - GOLF - RESIDENCIAL



AYUNTAMIENTO DE:

PILAR DE LA HORADADA


PLAN GENERAL DE ORDENACION URBANA TEXTO REFUNDIDO

ESCALA:	1/2000	FECHA:	Septiembre 2010	PLANO Nº:	OP - 25
---------	--------	--------	-----------------	-----------	---------

PLANO DE: ORDENACION PORMENORIZADA

Aprobado por Junta de Gobierno Local de 15 de Noviembre de 2010.
Pilar de la Horadada, 29 de Noviembre 2010.

LA SECRETARIA GENERAL

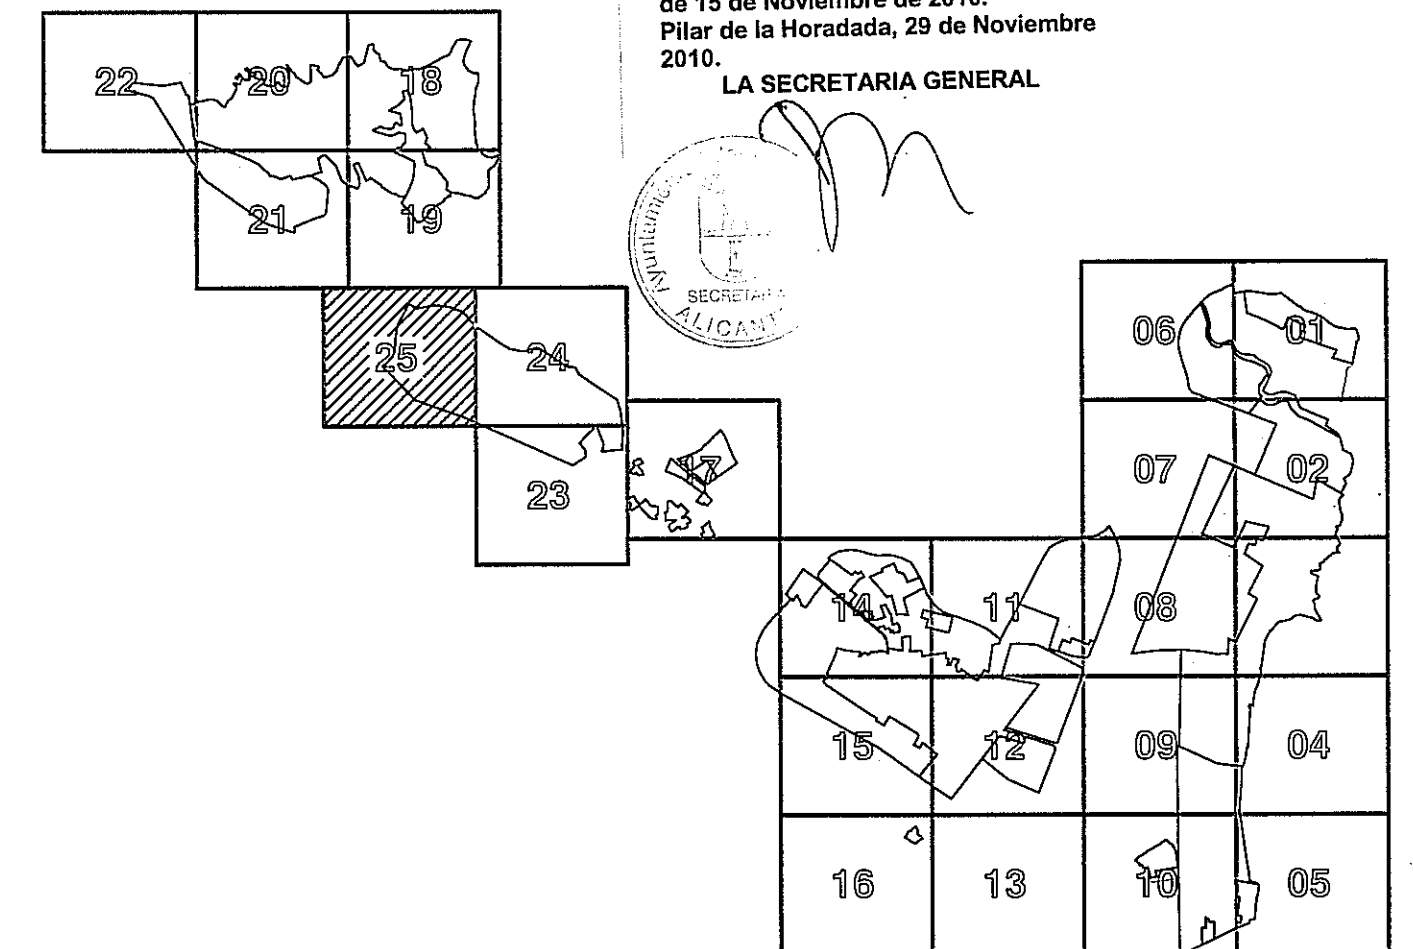

El Arq. Tec. Mpal.

D. José Álvarez Marino

El Arq. Tec. Mpal.

D. Mariano Sánchez Martínez

El Arq. Tec. Mpal.

Dª. Sonia Ponce Moyá

