
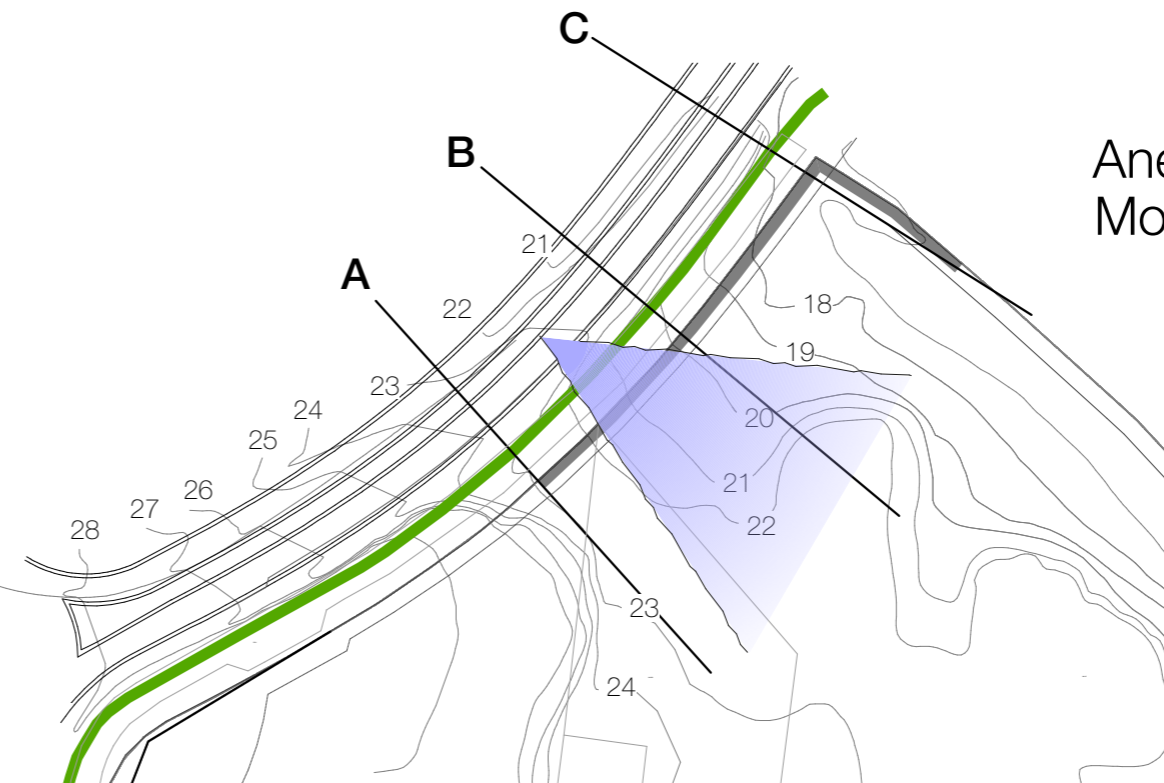


# SECCION B

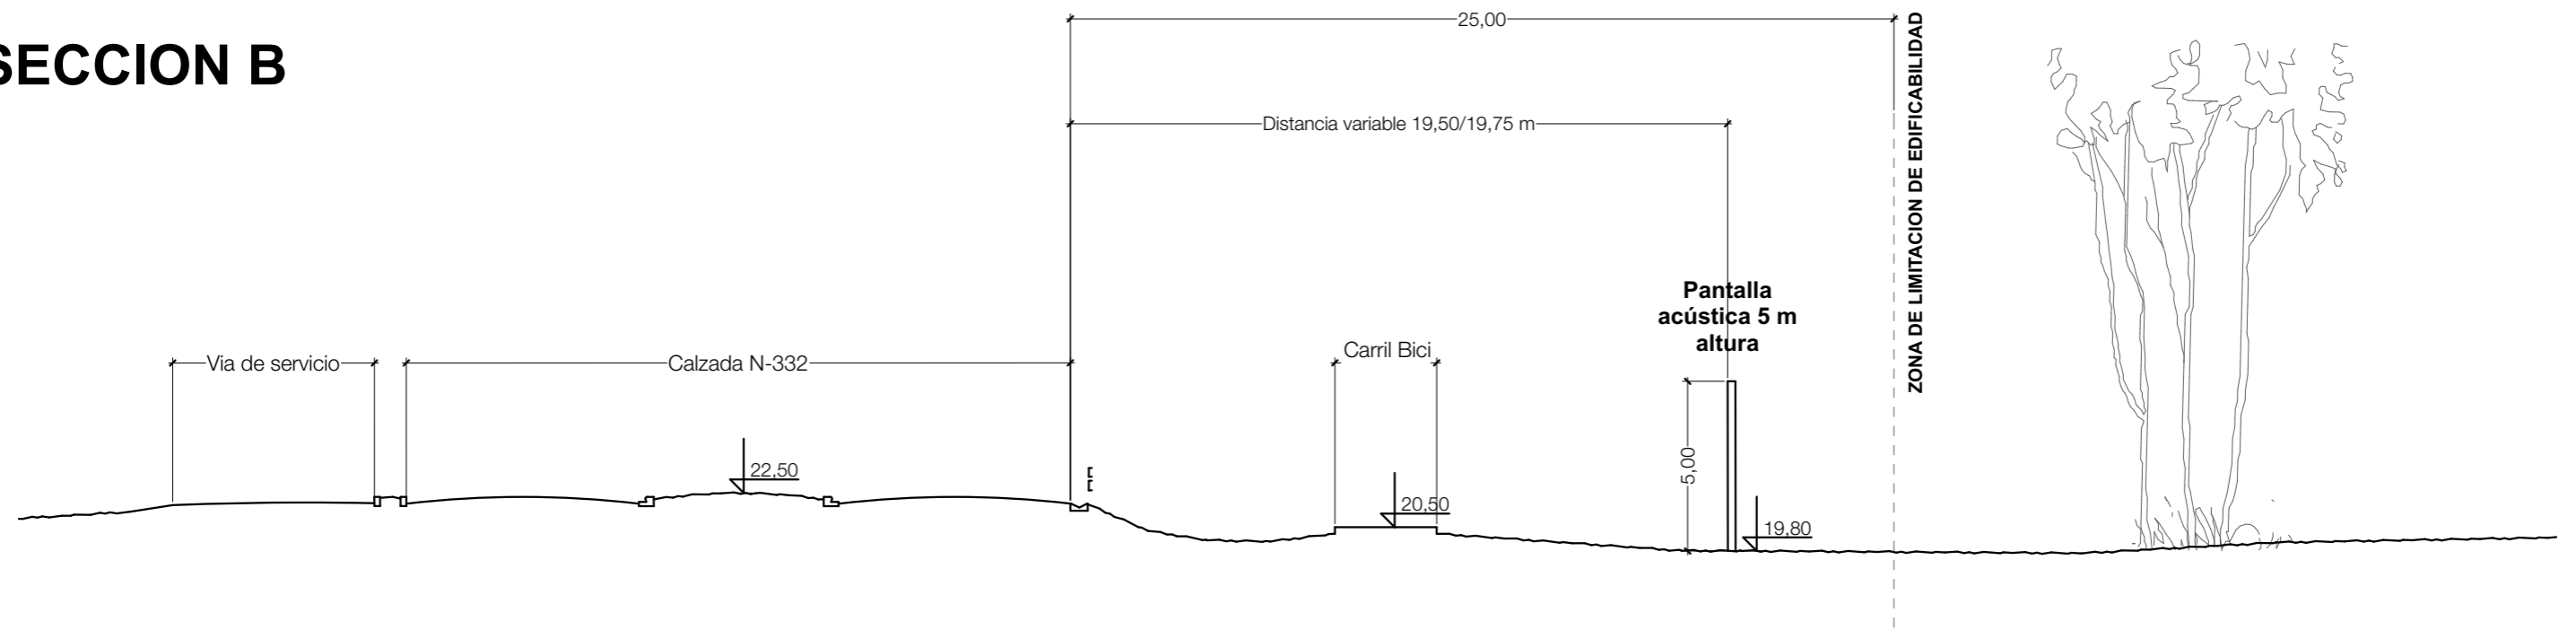

**tectum arquitectura SLP**  
Asensio Albertosa Bó • Pablo Godínez Ruiz  
arquitectos

Avda. Río Segura 5, 30002 Murcia  
tlf 968 213 604 fax 968 909 286  
tectum@arquired.es

Anexo al Estudio Acústico  
Modificación Plan General  
Pilar de la Horadada  
Sector R-V(Ampliado)

Ref. Carreteras A.4.15.0012.PPU  
Febrero 2016

Seccion Pantalla  
Acústica B

escala: 1:200  
modificado:

**02**