
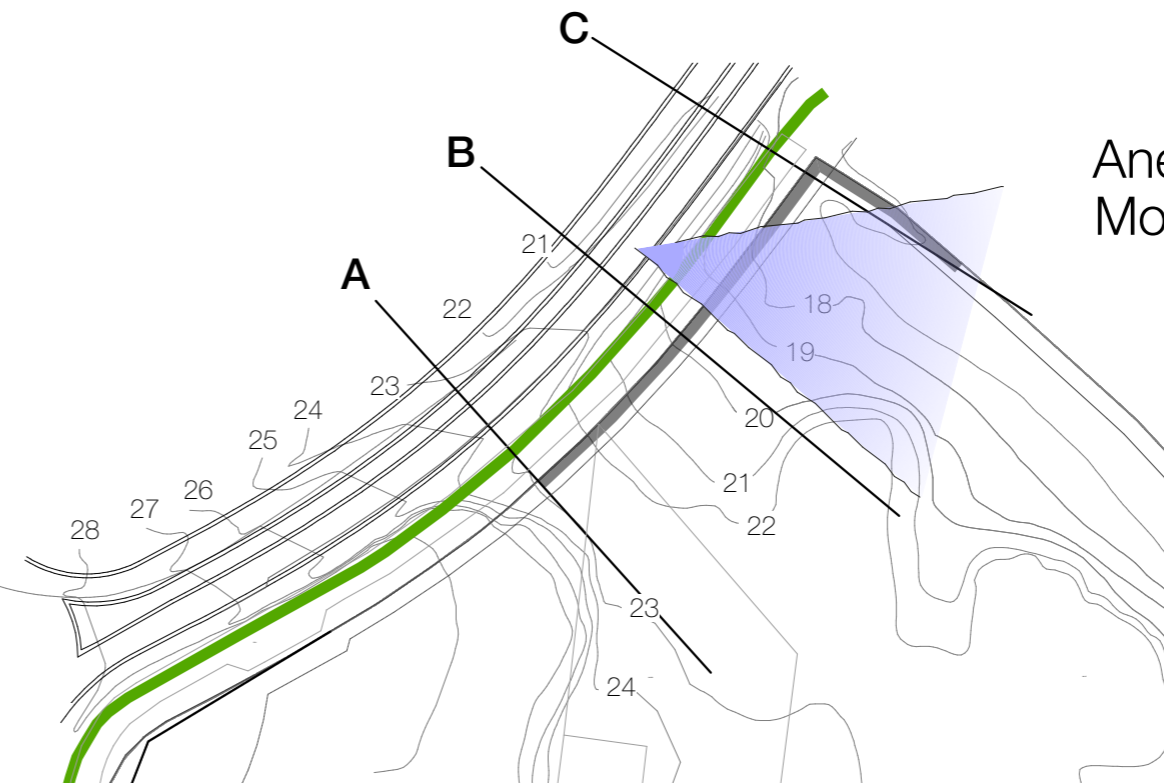


SECCION C

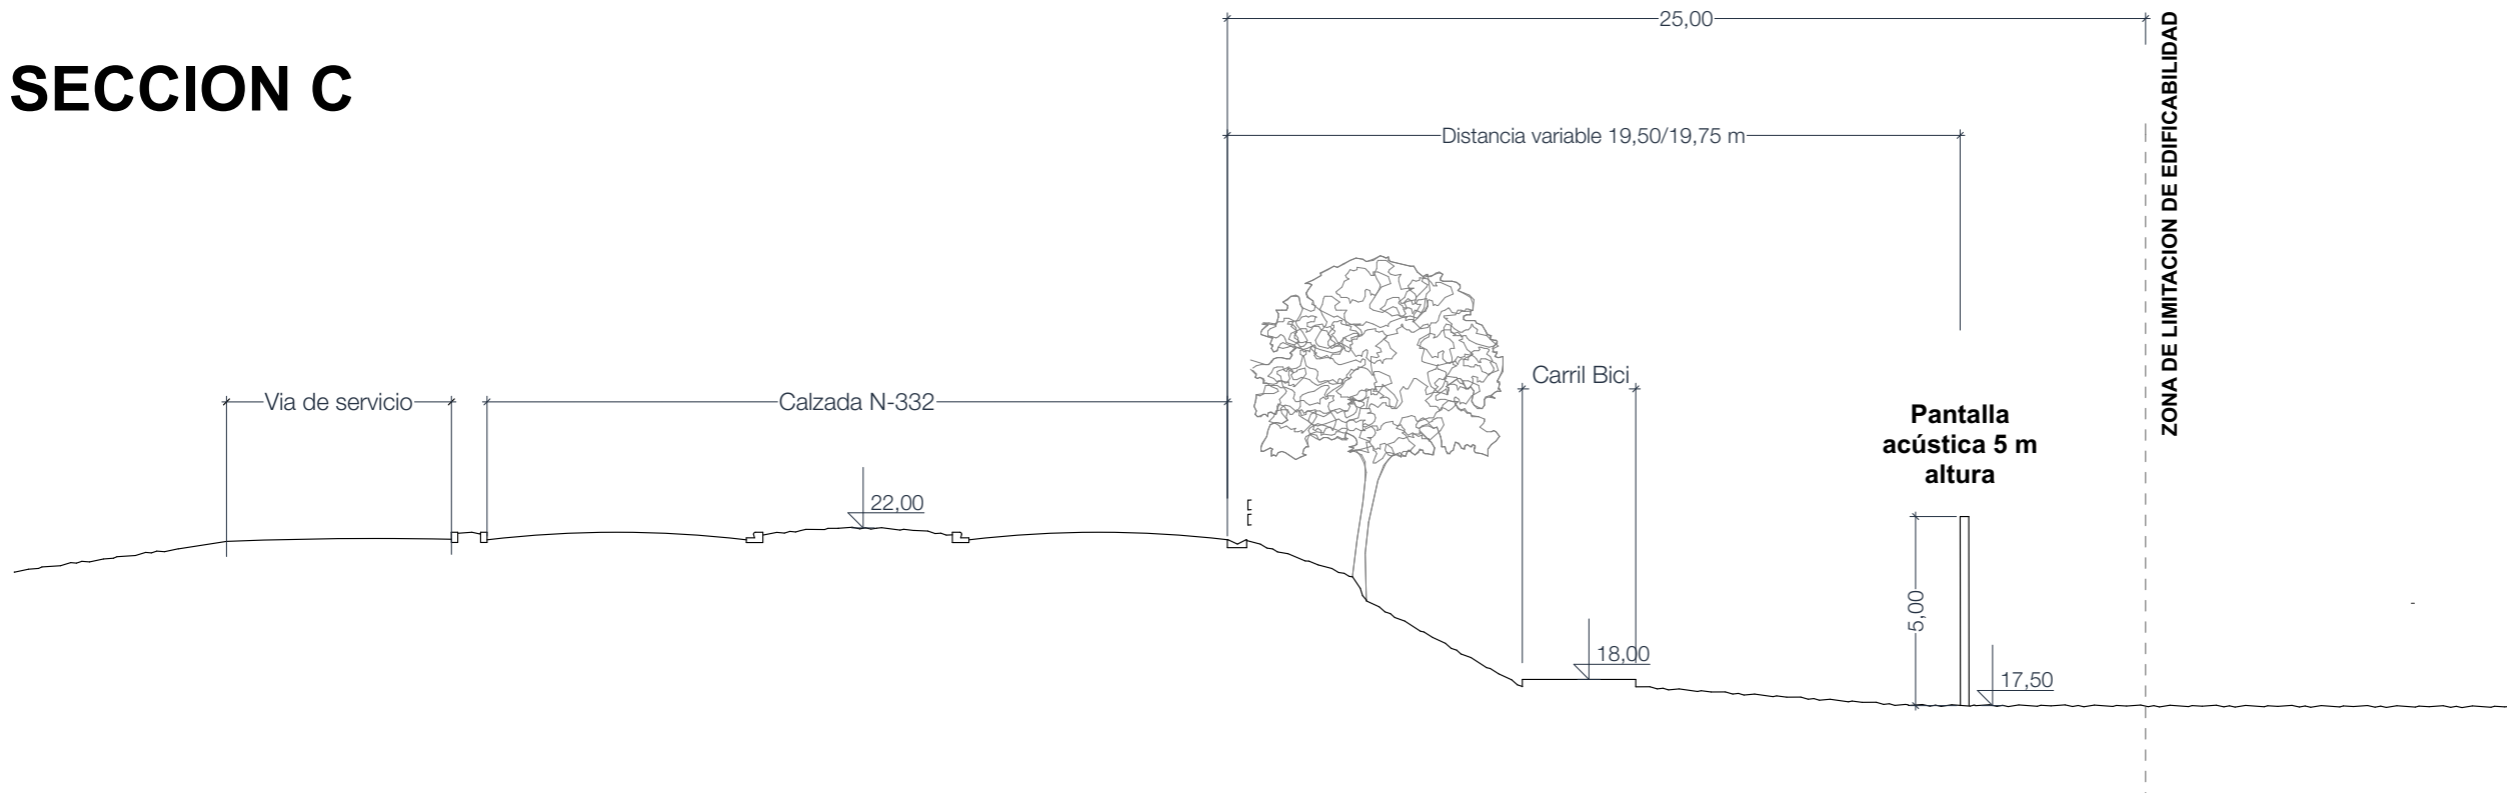

tectum arquitectura SLP
Asensio Albertosa Bó • Pablo Godínez Ruiz
arquitectos

Avda. Río Segura 5, 30002 Murcia
tlf 968 213 604 fax 968 909 286
tectum@arquired.es

Anexo al Estudio Acústico
Modificación Plan General
Pilar de la Horadada
Sector R-V(Ampliado)

Ref. Carreteras A.4.15.0012.PPU
Febrero 2016

Sección Pantalla
Acústica C

escala: 1:200
modificado:

03