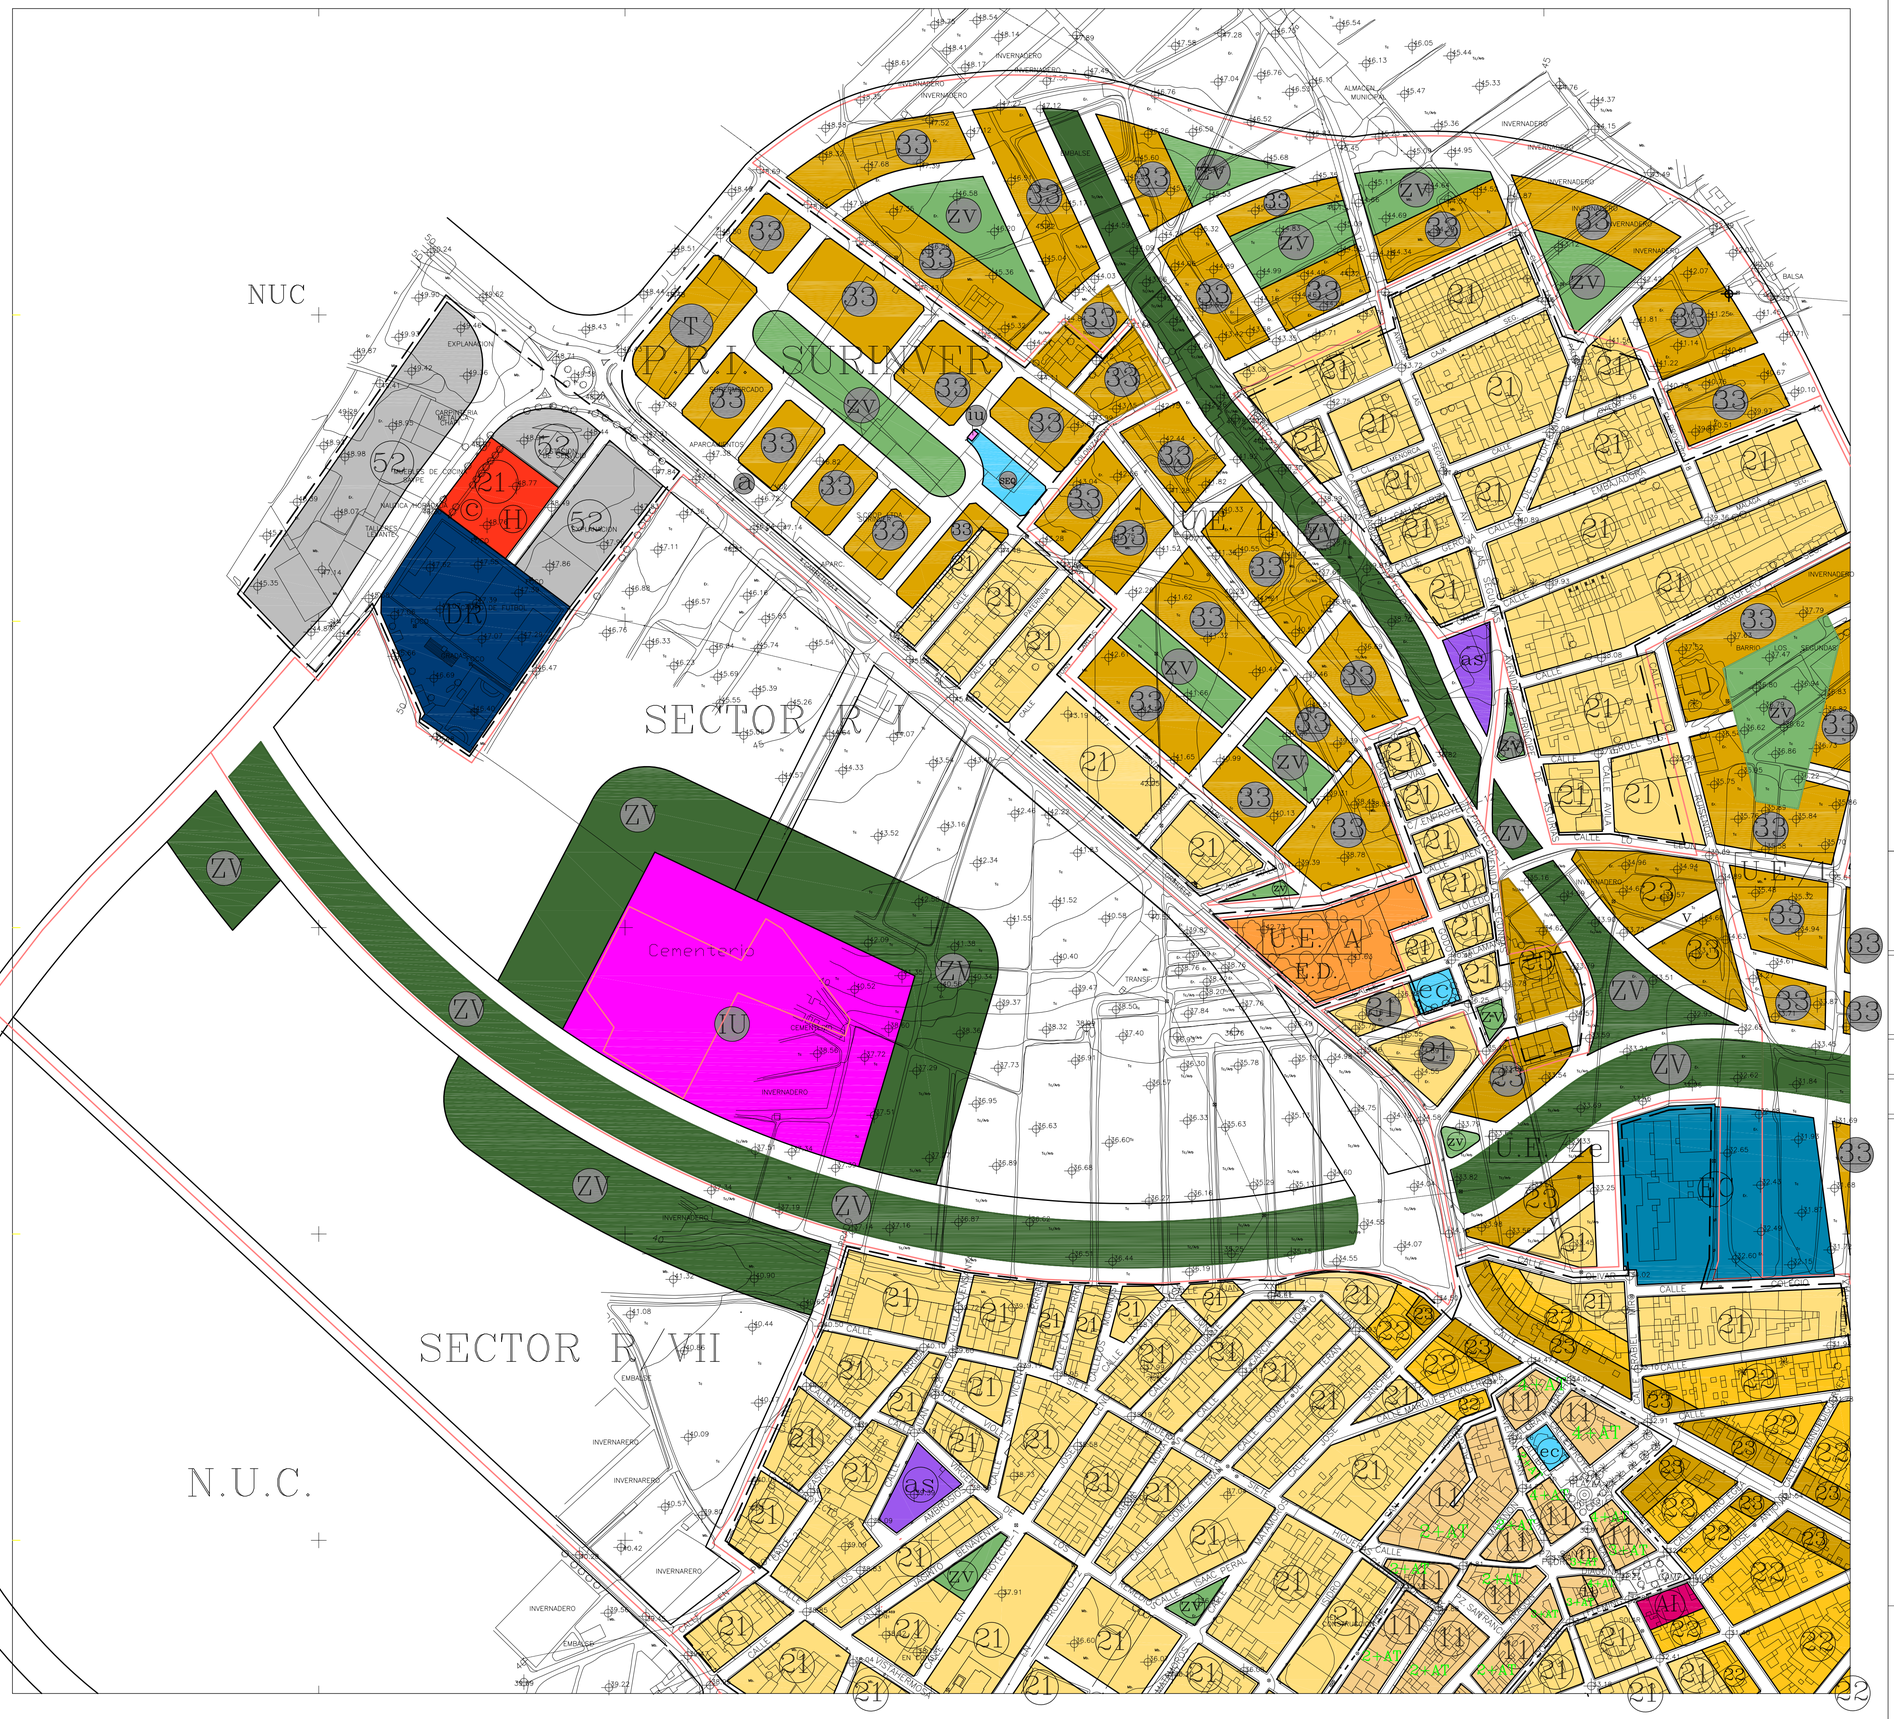

LEYENDA

SUBZONAS:

CLAVE			CLAVE	
11	Núcleo Hco. Tradicional		41	Volumetría Específica Unifamiliar
12	Núcleos Rurales		42	" " Plurifamiliar
21	Entre Medianeras	(Subzona 1)	43	" " Existente
22	" "	(Subzona 2)	51	Industrial por Alineación a Vial
23	" "	(Subzona 3)	52	" Aislada
31	Aislada Unifamiliar	(Subzona 1)	53	" Transitoria
32	" "	(Subzona 2)	61	Conservación de la Edificación
33	" "	(Subzona 3)	62	Conservación de arbolado o elementos
34	Aislada Plurifamiliar	(Subzona 1)	71	Suelo Libre Privado
35	" "	(Subzona 2)	00	VER PLAN PARCIAL Y/O P. REPARCELACIÓN
36	" "	(Subzona 3)		

USOS EXCLUSIVOS:

CLAVE

- H Hotelero
- T C Comercial

SUELO NO URBANIZABLE:

Ver Plano de Clasificación de Suelo

NUC	No Urbanizable Común
NUPE	No Urbanizable Protección Especial
NUPEH	No Urbanizable Protección Especial Hidraúlica
NUPEC	No Urbanizable Protección Especial Costas
NUPI	No Urbanizable Protección Infraestructuras

DOTACIONES:

CLAVE

P-QN	PJL	ZV	Zona Verde Red Primaria
PELRY	SRV P	V v	Viario
		A	Aparcamiento
		EC	Educativo-cultural
		DR	Deportivo-recreativo Red Primaria
		AS	Asistencial-Social
		AI	Administrativo-Institucional
		IU	Infraestructuras-servicios urbanos

SJL	zv		Zona Verde Red Secundaria
		a	Aparcamiento
SEQ	SEQED	ec	Educativo-cultural
DPG	dr		Deportivo-recreativo Red Secundaria
	as		Asistencial-Social
	ai		Administrativo-Institucional
ST	iu		Infraestructuras-servicios urbanos

El símbolo de asterisco (*) a continuación de cualquiera de las siglas de dotacional equivale a PROPIEDAD PRIVADA

12.25	Rasante
	Alineaciones
B+1	Alturas de la Edificación
	Límite de Suelo Urbano
	Límite de Sector, Unidad de Ejecución o Plan de Reforma Interior
	Límite Núcleo Hco. Tradicional
	Línea de Z.M.T.
	Limite de Protección del Domínio Público Marítimo-Terrestre
	Limite de Servidumbre de Transito
U.E./1	Unidad de Ejecución nº (en suelo urbanizable)
U.E./A	Unidad de Ejecución letra (en suelo urbano)
SECTOR R/I	Sector de Plan Parcial
E.D.	Estudio de Detalle

AYUNTAMIENTO DE:

PILAR DE LA HORADADA

PLAN GENERAL DE ORDENACION URBANA

TEXTO REFUNDIDO JUNIO 2022

ESCALA:	FECHA:	PLANO Nº:
1/2000	A la fecha de firma	OP - 14

PLANO DE: ORDENACION PORMENORIZADA

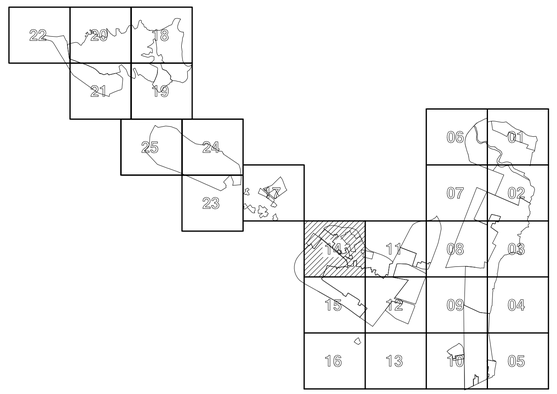

La Arquitecta Mpal.

SONIA DE LOS ANGELES ROSIQUE MOYA

Firmado digitalmente por SONIA DE LOS ANGELES ROSIQUE MOYA
Nombre de Reconocimiento (DN): cn=SONIA DE LOS ANGELES ROSIQUE MOYA, dnr=RUSSIA, c=ES, pseudonimo=CONSEJO DE ARQUITECTURA DE LA REGION DE MURCIA, serialNumber=CONSEJO DE ARQUITECTURA DE LA REGION DE MURCIA, o=PROCEDIMIENTO, ou=CIUDADANO, email=SONIA.ROSIQUE@MURCIA.ES
Fecha: 2022.08.25 15:39:08 +02'00'

Dª. Sonia Rosique Moya